


PŘEHLEDNÁ SITUACE 1 : 5000

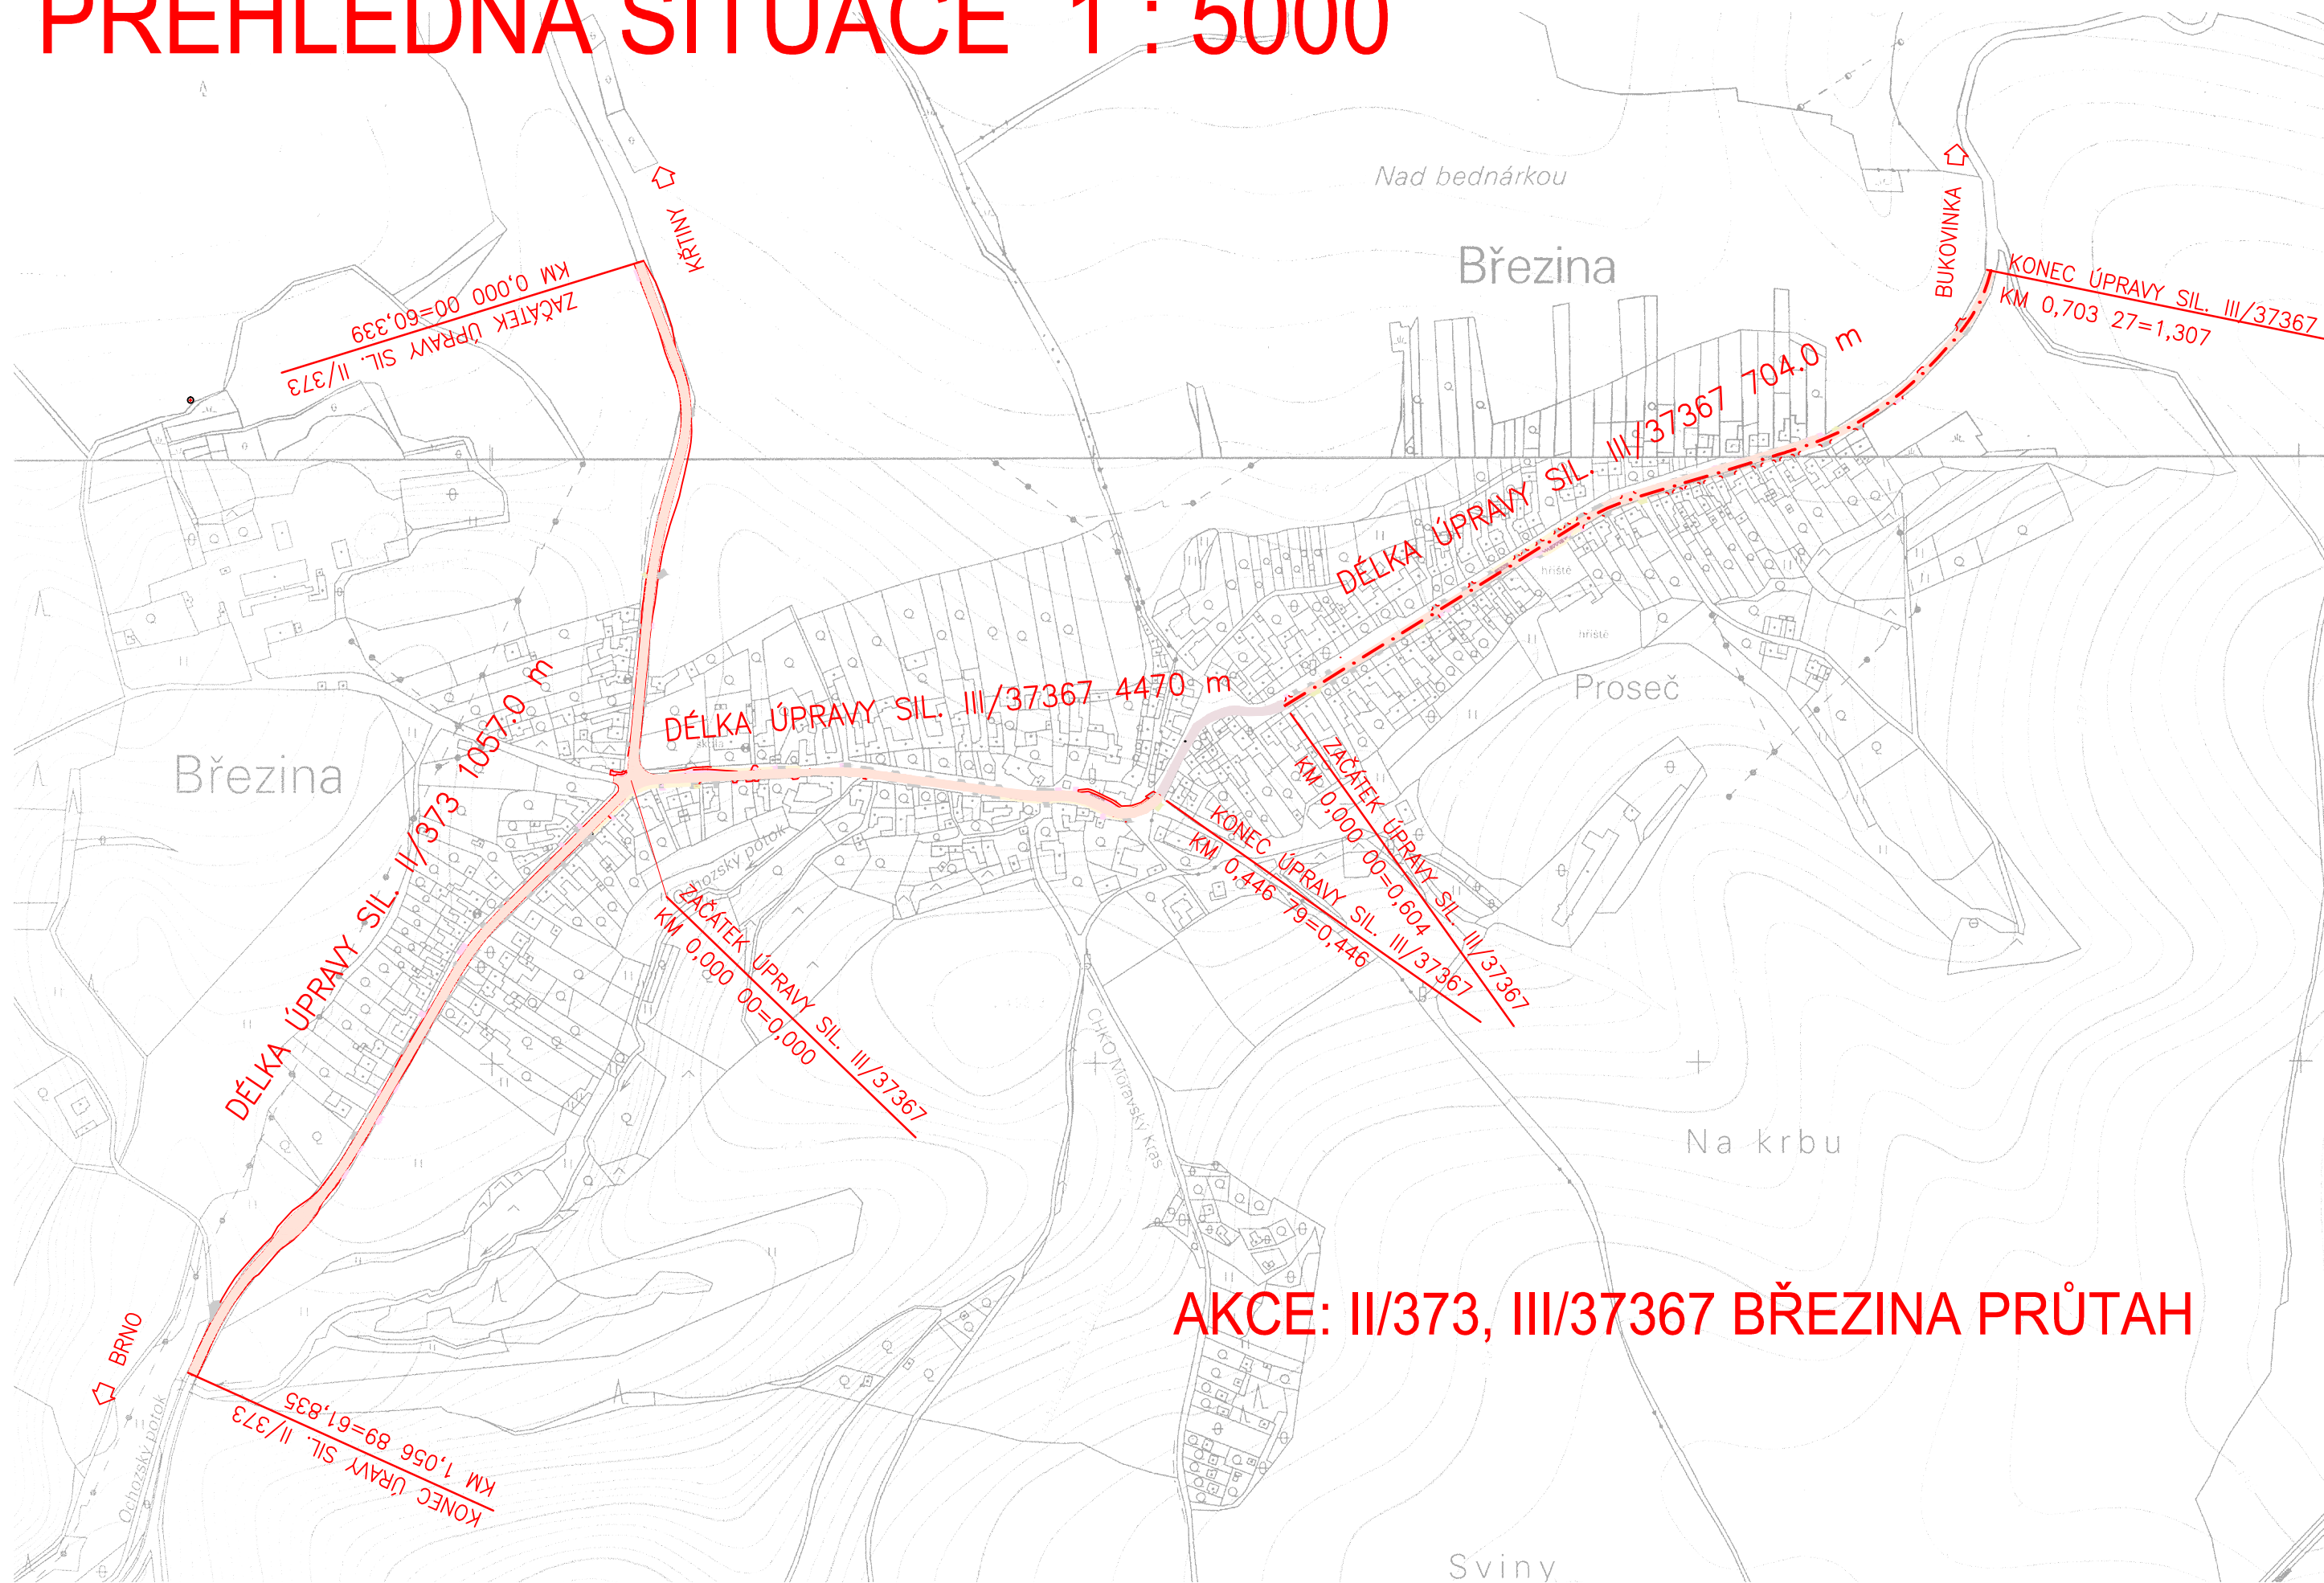

AKCE: II/373, III/37367 BŘEZINA PRŮTAH