


|                                                       |                                                                                        |
|-------------------------------------------------------|----------------------------------------------------------------------------------------|
| SPRÁVNÍ ORGÁN, KTERÝ POSLEDNÍ ZMĚNU UP VYDAL          |                                                                                        |
| <b>Zastupitelstvo obce Březina</b>                    |                                                                                        |
| POŘÁDOVÉ ČÍSLO POSLEDNÍ ZMĚNY UP                      |                                                                                        |
| <b>2</b>                                              |                                                                                        |
| DATUM NABYTÍ ÚČINNOSTI POSLEDNÍ ZMĚNY                 |                                                                                        |
|                                                       |                                                                                        |
| POŘIZOVATEL                                           | <b>MěÚ Šlapanice</b> , odbor výstavby,<br>oddělení územního plánování a památkové péče |
| OPRAVNĚNÁ ÚŘEDNÍ OSOBA POŘIZOVATELE                   |                                                                                        |
| <b>Ing. arch. Hanuš Hudec</b> , vedoucí oddělení ÚPPP |                                                                                        |

## GRAFICKÁ LEGENDA

| stav                                                                               | návrh |                               |
|------------------------------------------------------------------------------------|-------|-------------------------------|
|  |       | hranice řešeného území        |
|  |       | zastavěné území k 22. 8. 2023 |
|  |       | zastavitelné plochy           |
|  |       | plochy přestavby              |
|  |       | plochy změn v krajině         |
|  |       | územní rezervy                |

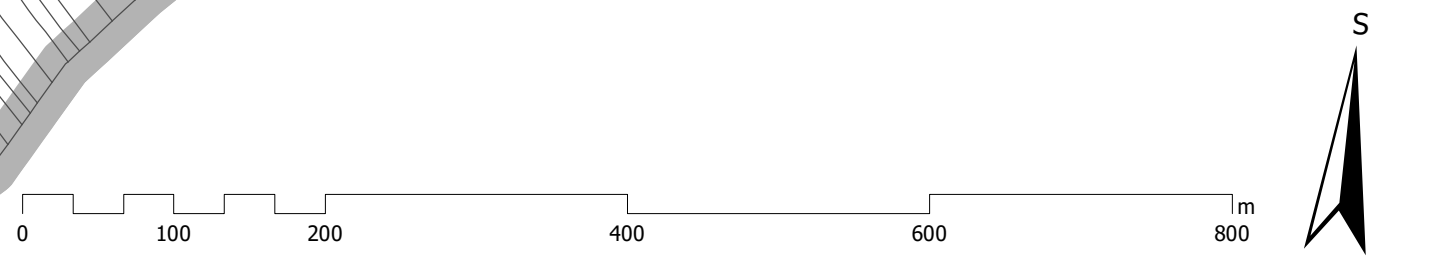

|                                                                                 |  |                              |                              |
|---------------------------------------------------------------------------------|--|------------------------------|------------------------------|
| Objednatel:<br><b>Obec Březina, Březina 24, 679 05 Křtiny</b>                   |  | Razítko a podpis:            |                              |
| Pořizovatel:<br><b>MěÚ Šlapanice, Opuštěná 9/2, 656 70 Brno</b>                 |  |                              |                              |
| Zpracovatel:<br><b>ATELIER URBÍ, spol. s r.o., Bašty 413/2, 602 00 Brno</b>     |  |                              |                              |
| Zodpovědný projektant:<br><b>Ing. Hana Vysvňalová, autorizace ČKA 04 026</b>    |  |                              |                              |
| Spolupráce:<br><b>Ing. arch. Michaela Bartíková      Mgr. Barbora Květoňová</b> |  |                              |                              |
| Akce:<br><b>ÚZEMNÍ PLÁN BŘEZINA<br/>ÚPLNÉ ZNĚNÍ PO ZMĚNĚ Č. 2</b>               |  | Měřítko:<br><b>1 : 5 000</b> | Datum:<br><b>červen 2025</b> |
|                                                                                 |  | Číslo paré:<br><b>1/01</b>   |                              |