


OÚ Ochoz u Brna - INFORMACE VEŘEJNOSTI - dokončení stavby most č. 383-005 (Pod Hádkiem)


20. 3. – 23. 4. 2017

Úplná uzavírka silnice II/383 mezi obcemi Ochoz u Brna a Hostěnicemi

Autobusová linka č. 202 bude končit a točit se nad hájenkou Pod Hádkiem

- NEBUDE pokračovat do Hostěnic.

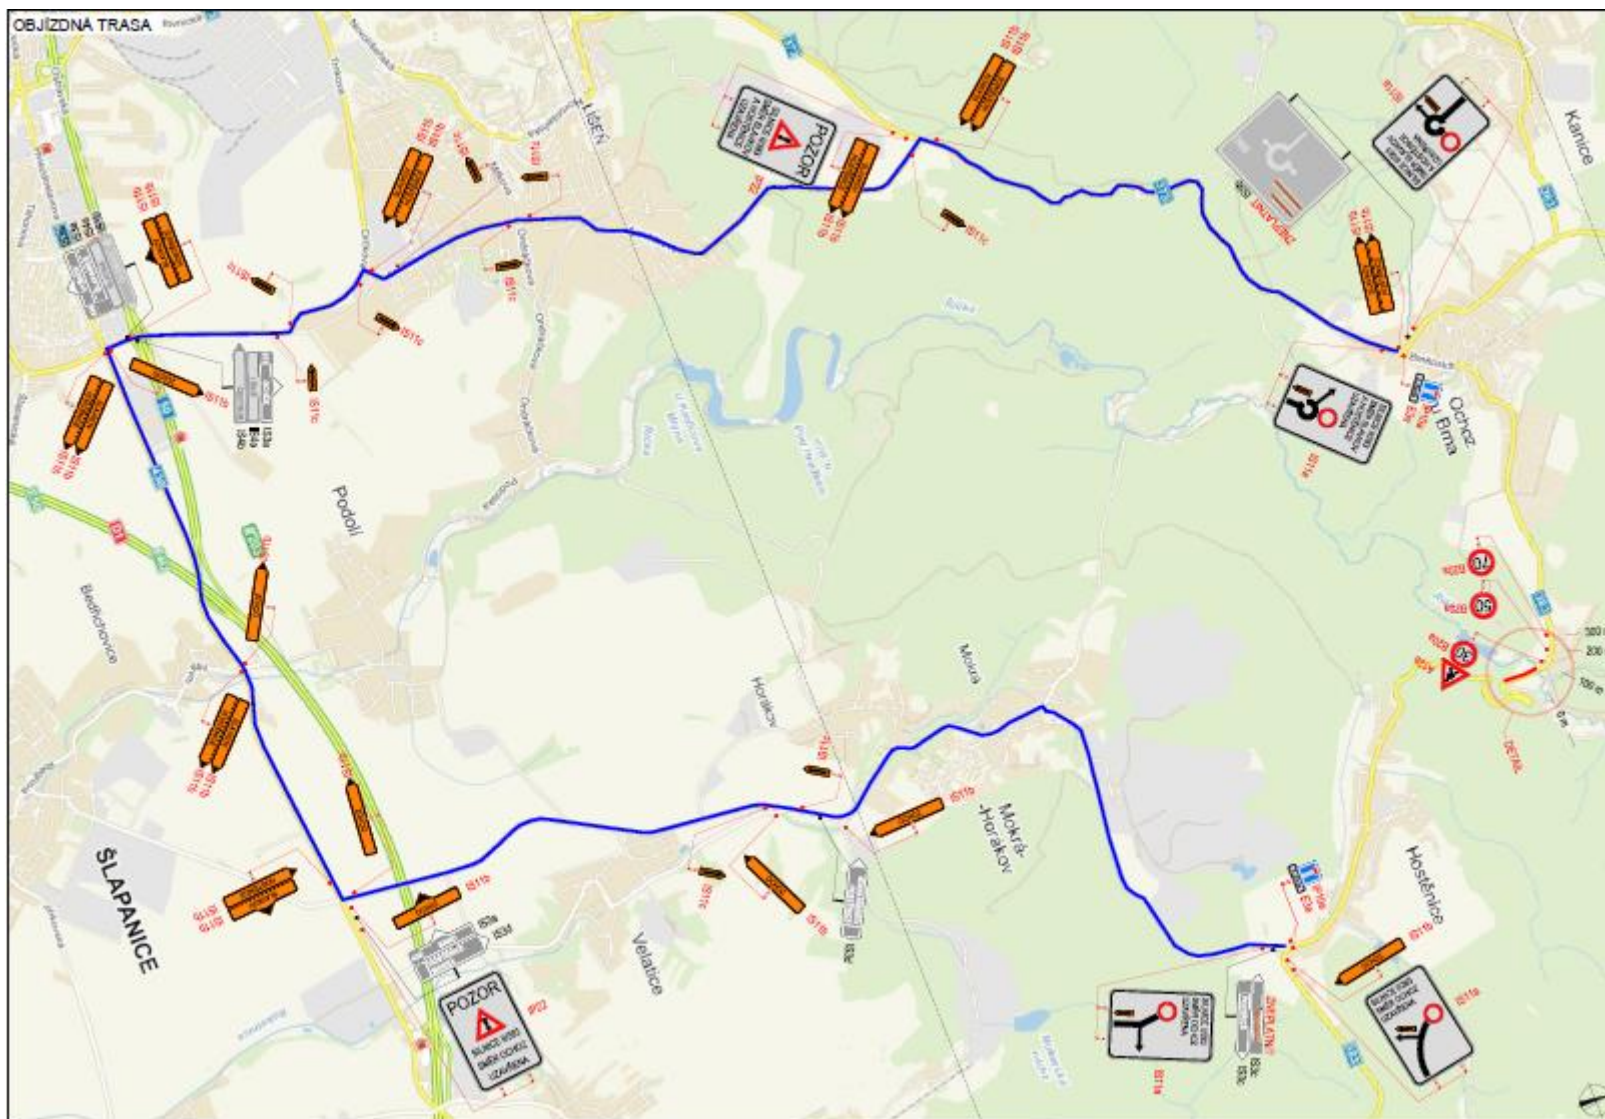

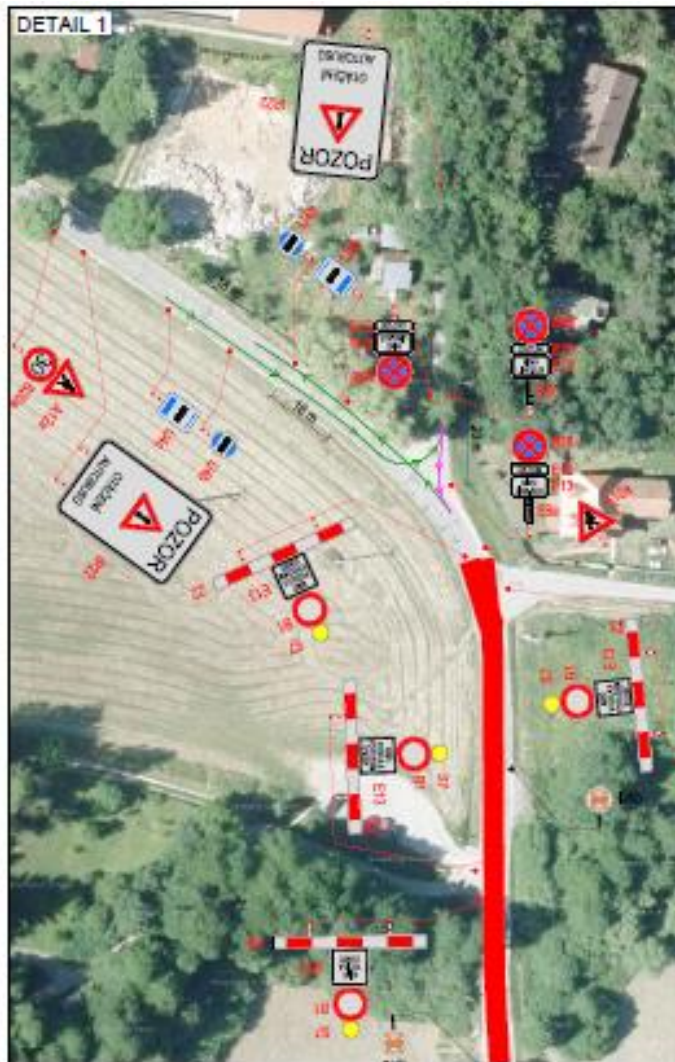

| LEGENDA | |
|---------|---|
| | TRVÁLE OVLÁDANÉ DOPRAVNÍ ZNAČENÍ |
| | DOČASNĚ ZNEPLATNĚNÉ TRVÁLE DOPRAVNÍ ZNAČENÍ |
| | NAVŘENÉ PŘECHODNÉ DOPRAVNÍ ZNAČENÍ |
| | UZAVŘENÝ ÚSEK |
| | OBÍŽDNÁ TRASA |
| | OTÁČENÍ AUTOBUSŮ |

Navržení POZ dle TP 05

| | | | |
|----------------------|---|--|----------------------|
| DOPRAVNÍ PROJEKTANT: | Jakub Humpálk | | GEFAB |
| VYPRACOVATEL: | Bc. Danaeř Pulec | | |
| KONTROLOVAL: | Jakub Humpálk | | |
| NÁZEV STAVBY: | II-383 Ochoz u Brna - Hostěnice, most 383-005 | | TEL: PRAHA: 25220216 |
| OBJEKT: | Situace dopravně-inženýrských opatření | | DATA: 20.2.2017 |
| | | | FORMÁT: 4x A4 |
| | | | VERZE: - |
| | | | OD: RDS |
| | | | TEL: PRAHA: 25220216 |
| | | | WWW: www.gefab.cz |
| | | | TEL: PRAHA: 25220216 |
| | | | WWW: www.gefab.cz |

9.3.2017

X Obecní úřad
664 02
OCHOZ u Brna 17

Ing. Alena Kovaříková
starostka
Podepsal(a): Ing. Alena Kovaříková