


## VĚCNÝ ZÁMĚR ROZVOJE VZDĚLÁVÁNÍ NA ÚZEMÍ OBCE BŘEZINA

Základní škola a mateřská škola Březina, příspěvková organizace,  
Březina 50, 679 05 Křtiny  
IČ 75020858

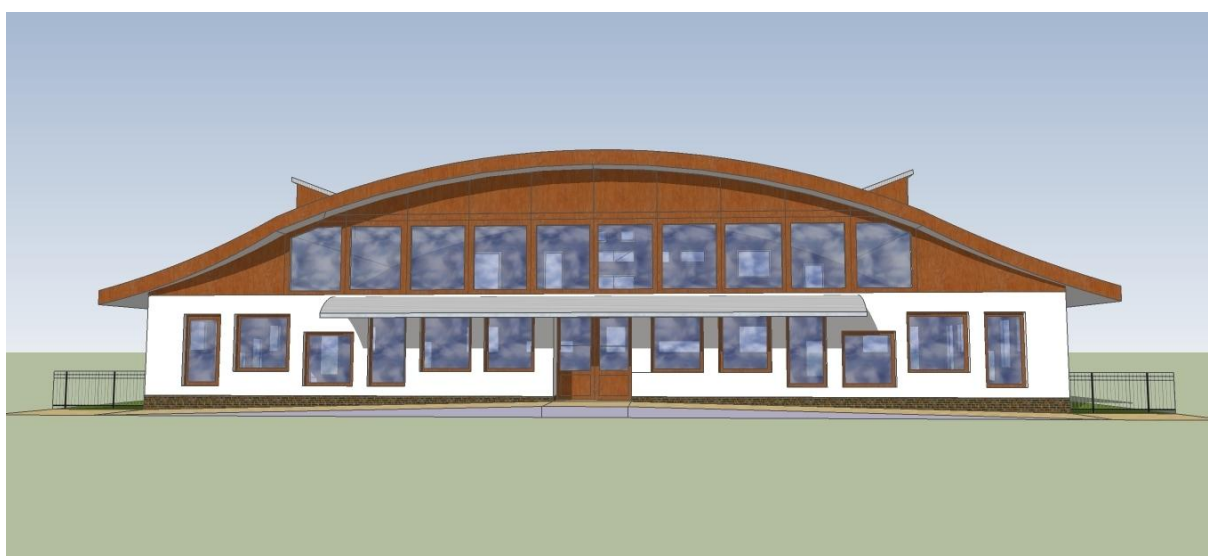

Zdroj: zsbrezina.cz



## Obsah

|   |    |
|---|----|
| 1. Úvod o obci.....   | 3  |
| 2. Úvod o mateřské škole .....   | 3  |
| 2.1 Typ školy .....   | 3  |
| 2.2 Prostorové vybavení školy.....   | 3  |
| 2.3 Spolupráce s různými subjekty .....   | 4  |
| 2.4 Zaměření školy.....   | 4  |
| 2.5 Plánované aktivity MŠ Březina v oblasti rozvoje vzdělávání v příštích 10 kalendářních letech – dle stávajícího ŠVP a výhled na roky 2015 – 2025.....   | 7  |
| 2.6 Doprava dětí do MŠ Březina .....   | 8  |
| 3. Naléhavost řešení situace.....   | 8  |
| 3.1 Zdůvodnění nenaplnění dosavadní snahy o budování potřebných kapacit .....   | 9  |
| 3.2 Demografická studie vývoje v počtu žáků za posledních 10 let .....   | 10 |
| 3.3 Demografická studie vývoje v počtu žáků v příštích 10 letech.....   | 14 |
| 4. Analýza stávající infrastruktury (např. formou pasportizace) v oblasti vzdělávání podle účelu využívaných k výuce s rozlišením podle účelu využití (kmenové učebny, odborné učebny, stravování, ostatní plochy atd.) a podle toho, zda budou nadále využívány i po vytvoření nových výukových kapacit ..... | 18 |
| 5. Stávající nebo připravované dohody o spolupráci okolních obcí při zajištění školní docházky ....   | 20 |
| 6. Shrnutí potřebnosti projektu.....   | 20 |
| 7. Seznam obrázků .....   | 22 |
| 8. Seznam tabulek .....   | 22 |
| 9. Přílohy.....   | 22 |

## 1. Úvod o obci

Obec Březina se nachází v jižní části Dražanské vrchoviny, která se nazývá Adamovská vrchovina. Tvoří ji dvě bývalé samostatné obce - Březina a Proseč. Rozprostírá se na zvlněné lesnaté vrchovině severovýchodně od Brna v přímé vzdušné vzdálenosti 14,5 km, jihovýchodně od Blanska 13 km a její nadmořská výška je 420 - 430 m n. m.

Na konci roku 2013 žilo v obci 906 obyvatel. Obec disponuje obecním úřadem, knihovnou, základní a mateřskou školou, kostelem, prodejnou se smíšeným zbožím a restauračním zařízením. V obci se také nachází sokolovna s víceúčelovým sportovním hřištěm. V obci funguje nespočet spolků a klubů, mezi které patří například TJ Sokol Březina, SDH Březina, Mažoretky Březina, PRO Březinu Prosperita – Rozvoj – Obnova z.s., Cyklo Gang Březina, Klub seniorů Březina nebo třeba Březínek mateřské a dětské centrum. Z takového velkého množství spolků je logické, že obec žije kulturním i sportovním životem na vysoké úrovni.

Obec Březina leží z velké části na území CHKO Moravský kras. Obec je obklopena hustými lesy, skrývajících krásy Moravského krasu. Velmi blízko obce se nachází zpřístupněná jeskyně Výpustek. Součástí obce je také přírodní rezervace Březinka. V obci se nachází architektonicky zajímavý kostel, jehož základní kámen byl posvěcen samotným papežem v roce 1990. Ve vedlejší městyši Křtiny, se nachází poutní kostel Jména Panny Marie, jehož tvůrcem byl Santini.

## 2. Úvod o mateřské škole

### 2.1 Typ školy

Mateřská škola Březina patří právně do subjektu pojmenovaný Základní škola a mateřská škola Březina, příspěvková organizace. Cílová skupina jsou děti předškolního věku z obce Březina. MŠ Březina má jednu spádovou obec Habrůvka.

### 2.2 Prostorové vybavení školy

Mateřská škola má v současnosti dvě pracoviště. První se nachází v obci Březina a druhé ve vedlejší městyši Křtiny. Pracoviště v Březině disponuje dětskou hernou, ložnicí pro děti,

Věcný záměr rozvoje vzdělávání na území obce Březina

školní družinou a jídelnou a nachází se v přízemí budovy ZŠ a MŠ Březina. V prvním poschodí se nachází základní škola. Detašované pracoviště ve Křtinách má k dispozici jednu třídu jako hernu pro děti, sociální zařízení pro děti a zvláště pro personál, lehárnu, sklad špinavého prádla, úklidovou místnost, sklad prádla a hraček, přípravnu jídel a šatnu.

MŠ bude mít od 8. 10. 2014 k dispozici zcela novou zahradu v přírodním stylu, která je vybudována v rámci 54. výzvy OPŽP v areálu budovy současné ZŠ a MŠ Březina. Od budovy plánované MŠ bude Zahrada v přírodním stylu a Přírodní učebna vzdálena v docházkové vzdálenosti 10 minut (viz Obrázek 1.).

*Obrázek 1 Trasa z plánované budovy MŠ do Zahrady v přírodním stylu*



## 2.3 Spolupráce s různými subjekty

Mateřská škola Březina spolupracuje s velkou řadou spolků a organizací, které fungují v obci i mimo obec. MŠ Březina aktivně spolupracuje s obcí Březina, SDH Březina, TJ Sokol Březina, Svazem zahrádkářů, Mateřským a dětským centrem Březínek, ZŠ Bukovina, MŠ Bukovinka a ZŠ a MŠ Křtiny.

## 2.4 Zaměření školy

MŠ Březina je zaměřena na environmentální výuku dětí. V rámci projektu MŽP byla vybudována přírodní učebna s bylinkovou spirálou, pumpou s koryty, brouzdalištěm a lavičkami. Na začátku školního roku 2014/2015 bude dokončen projekt Školní zahrada v přírodním stylu MŠ Březina, který je financovaný z OPŽP. A v rámci tohoto projektu bude Environmen-

Věcný záměr rozvoje vzdělávání na území obce Březina

tálně zaměřený Školní vzdělávací program „S kamarády za celý rok uděláme velký krok“ jedním ze stěžejních dokumentů, kterým se bude budoucí výuka směřovat. Velkou výhodou MŠ Březina je, že je ve svém okolí jedinou školou, která nabízí dětem environmentální výchovu a to ještě na tak vysoké úrovni, že již nyní musí MŠ u zápisů odmítat děti z okolních obcí, jako jsou Křtiny, Bukovina anebo Bukovinka.

Pro představu uvádíme tematické části, které obsahuje výše zmíněný ŠVP:

## PODZIM

Tematické části:

- **Chodím do školky** – adaptace dítěte po vstupu do MŠ, seznámení s novým prostorem, vytvoření útočiště
- **Mám kamaráda** – čeho lze dosáhnout na základě spolupráce, budování vztahů, ohleduplnost
- **Věci kolem nás** – poznávání a rozvoj smyslů, pozorování přírodních jevů
- **Krásy podzimní přírody** – Ovoce a zelenina, podzimní plody, svět přírodních barev v okolní krajině, opadání listů
- **Les na podzim**
- **Když chci být zdravý** – zdravá a pravidelná strava, imunita při sportování a pobytu na čerstvém vzduchu i za nepříznivého počasí apod.
- **Podzimníček maluje** – svět podzimních barev pro dětské poznávání
- **Za zvířátky do pohádky**
- **Duchové lesního království**
- **Každý jsme jiný**
- **Dešťníky a slunečníky** – koloběh vody, sluneční záření a jejich vliv na život živých a neživých organismů
- **Naše zdravé tělo** – zdravý pohyb, sportování, poznávání a rozvoj smyslů, zdravá strava

## ZIMA

Tematické části:

- **Čertohraní**
- **Svět pohádek**
- **Čekání na Ježíška**
- **Paní Zima**
- **Kdo co dělá**

- **Zvířátka v zimě**
- **Než půjdu do školy** – co bych měl umět a co umím
- **Naše Země** – přírodní živly, živá a neživá příroda
- **Putování vodní kapky** – koloběh vody, ranní rosa, déšť, přeměna led, tání sněhu aj.
- **Masopust**
- **Máme rádi sportování**

## JARO

Tematické části:

- **Jarní víla**
- **Jaro na dvorku**
- **Kamarádka kniha**
- **Rozkvetlá zahrádka**
- **Jaro má svátek**
- **Tady jsem doma** – dítě samostatně rozhoduje o svých činnostech, umí si vytvořit svůj názor a vyjádřit jej
- **Voda, půda**
- **Rodí se mlád'ata**
- **Já a moje rodina**
- **Maminko, přeji Ti**
- **Na zahrádce a na poli**
- **Co děláme celý den?** – vyprávění, povídání zážitků, procvičování dětské paměti
- **Na skok ve světě zvířat**

## LÉTO

Tematické části:

- **Máme svátek (Den dětí)**
- **Dopravní školka**
- **Návštěva v ZOO**
- **Loučíme se s předškoláky**



## 2. 5 Plánované aktivity MŠ Březina v oblasti rozvoje vzdělávání v příštích 10 kalendářních letech – dle stávajícího ŠVP a výhled na roky 2015 – 2025

Tab. 1. Plánované aktivity MŠ Březina

| Měsíc    | Akce                                              |
|----------|---------------------------------------------------|
| Září     | Lesní škola Jezírko                               |
|          | Návštěva Arboreta                                 |
| Říjen    | Den stromů                                        |
|          | Výlov rybníka v Arboretu                          |
|          | Pouštění draků                                    |
| Listopad | Výlet za koníkem                                  |
|          | „Povidlování“                                     |
| Prosinec | Rozsvěcení vánočního stromu                       |
| Leden    | Zimní procházka                                   |
| Únor     | Ukázky výcviku psů pro slepce                     |
| Březen   | Cesta vody                                        |
|          | Lexikon lesních skřítků                           |
| Duben    | Den Země                                          |
| Květen   | Lesní pedagogika                                  |
|          | Canisterapie                                      |
| Červen   | Aranžování květin                                 |
|          | Den dětí                                          |
|          | Školní závěrečná besídka s pohoštěním pro dospělé |
|          | Pasování budoucích prvňáčků                       |
|          | Nocování ve stanech                               |

Většina z těchto aktivit je již každoroční a děti se na ně vždy těší. Jak lze vidět z plánu aktivit MŠ Březina, je zcela jasné, že koresponduje s metodikou pro hodnocení programů environmentální výchovy pro předškolní a mladší školní věk. Jelikož má environmentální zaměření výuky velké úspěchy, MŠ Březina bude v tomto zaměření pokračovat i v dalších 10 kalendářních letech. A zavazuje se, že se bude snažit udržet množství aktivit na současné nadstandardní úrovni.

Každý měsíc se děti účastní nějaké kulturní akce. Činnosti v ŠVP se zaměřují především na environmentální výchovu, proto MŠ zařazuje do programu pravidelné půldenní vycházky a výlety zaměřené na poznávání širšího okolí obce Březina i okolních obcí (Křtiny, Bukovina, Bukovinka, Habrůvka a Jedovnice). Děti se učí poznávat rostliny, jejich prospěšnost i nebezpečí, sbírají se byliny.

MŠ se zaměřuje na pohybové hry v přírodě, pozorování změn v přírodě (počasí apod.), poznávání dění v obci (plánují se návštěvy místních podniků: závod Hlubna, Stolařství Neužil, ZD Agos Bio, farma Noe, obecní úřad, obchod, hasičská zbrojnice atd.).

Věcný záměr rozvoje vzdělávání na území obce Březina

V chladnějších měsících děti navštěvují každý týden místní Sokolovnu, kde se pedagogové zaměřují na rozvoj všeobecně snížené pohybové aktivity dětí.

Vzhledem k vyššímu počtu dětí v MŠ je klade důraz na maximální samostatnost v sebeobsluze.

Podrobnější plán aktivit v rámci EVVO je součástí nepovinné přílohy.

## 2.6 Doprava dětí do MŠ Březina

Děti navštěvující oddělení v Březině č. 50 jsou především z obce Březina, což je regulováno stanovenými kritérii přijímacího řízení. Děti v pobočce Křtiny č. 65 jsou taktéž převážně z obce Březina, ale 3 místa škola rezervuje na základě smlouvy dětem z obce Habrůvka. Zájem o zápis je i ze strany rodičů z městyse Křtiny a obcí Bukovina a Bukovinka. Do obou oddělení školy lze snadno dojet linkovým autobusem. Obec leží na trase Brno – Jedovnice, po níž v ranních a odpoledních hodinách projíždějí autobusy v 10 minutových intervalech. Mimo frekventované časy jezdí autobusy každou hodinu. K nim jsou návazné i příjezdy z výše zmiňovaných obcí.

Do základní školy navíc dojíždějí postupně již několik let žáci z Blanska, Bukoviny, Křtin. Z těchto obcí jsou žáci přiváženi především rodiči, ačkoliv je škola snadno dostupná dopravou IDS.

## 3. Naléhavost řešení situace

Mateřská škola Březina byla nucena od školního roku 2012/2013 vytvořit nové prostory v městyse Křtiny, jelikož již kapacitně nedokázala pojmout velké množství dětí, které nyní v Březině žijí. Obec musela pronajmout, zrekonstruovat a vybavit prostory ve Křtinách, které disponují kapacitou dalších 22 dětí. Ovšem v současnosti jsou obě pracoviště kapacitně nedostačující. Proto je velmi akutní potřeba po novém pracovišti. V současnosti tedy MŠ Březina navštěvuje 48 dětí. V obci Březina je kapacita 26 žáků.

Kapacita MŠ je již 9 let nevyhovující, rodiče si musí hledat náhradní řešení v Brně, v soukromých školkách, individuálním hlídáním nebo pozdějším nástupem do pracovního procesu.



Kapacita **ZŠ zatím** ještě vyhovuje. Vzhledem k tomu, že je ve školce 48 dětí a ve škole je k 1. 9. 2014 zapsaných 40 žáků, pak do budoucna kapacita **60** žáků nemůže dostačovat.

Prostory pro mateřskou školu jsou v tuto chvíli na hranici dimenze. Přerušovaně se využívaly udělené výjimky pro Březinu 50. Zde je doposud povolená kapacita 24 dětí, ale paní učitelky si musely poradit s počtem 28 dětí. Od 1. 9. 2014 bude trvale schválená kapacita 26 dětí v Březině č. 50 a dvouletá výjimka 22 dětí v oddělení Křtiny. Zůstává 48 dětí.

Tímto však není vyřešen blížící se problém. Základní škola má schválenou kapacitu 60 dětí. Tento údaj je z roku 2000, kdy škola neměla družinu (žáci v těchto letech odcházeli domů k prarodičům, starousedlíkům) a ve škole neexistovala školní jídelna.

Od roku 2007 je zřízeno 1 oddělení školní družiny, ale od šk. roku 2015/16 bude nezbytné zajistit 2. oddělení.

Ve škole funguje v odpoledních hodinách výuka ZUŠ Adamov (flétna, kytara, tanečky), keramický kroužek Sdružení Březínek, kroužek flétny, anglického jazyka pro začátečníky, hodiny náboženství a výuka předmětů 5. ročníku končí ve 14:05. Pro tyto aktivity potřebuje školka prostory a již v současnosti vznikají stresové situace, při hledání volných prostor. V případě schválení projektu stavby nové budovy MŠ se zároveň vyřeší i velmi akutní kapacitní problémy ZŠ (viz Tab. 1.)

Tabulka 1 Budoucí využití stávajících prostor MŠ

| školní rok | počet tříd | počet ročníků | počet učeben        | cvičebna, družina |
|------------|------------|---------------|---------------------|-------------------|
| 2012/2013  | 2          | 5             | 2                   | 1                 |
| 2013/2014  | 3          | 5             | 2                   | dopoledne učebna  |
| 2015/2016  | 4          | 5             | 1/1 odpoledne<br>ŠD | dopoledne učebna  |

### 3.1 Zdůvodnění nenaplnění dosavadní snahy o budování potřebných kapacit

Zřizovatelem MŠ je příspěvková organizace ZŠ a MŠ Březina. Dosavadní snahy nebyly naplněny, jelikož obec Březina nedisponuje finančními prostředky, které by mohly financovat kapacitně dostačující budovu MŠ. Vzhledem ke skutečnosti, že rozpočet zřizovatele neumožňuje realizaci takto rozsáhlé investice, je nucen ji řešit v rámci pomoci dotačních programů.

Od prvních známek nárůstu počtu obyvatel hledají zastupitelé již po dvě volební období jakékoliv řešení pro rozšíření kapacity. Doložitelné jsou studie k:

- návrhu využít půdní prostory ve stávající historické budově. Zamítnuto kvůli nevyhovující nosnosti stropu a nízkým krovům.
- možnosti přesunout školní jídelnu do suterénu a z kuchyně vybudovat učebny. Opět zamítnuto, kvůli nevyhovující výšce stropů
- stavbě oddělení v zahradě školy. Vypracovaný projekt ke stavbě budovy pro 1. oddělení byl zvážen jako finančně náročný a jednostranně využitelný. Navíc by žáci školy přišli o výborné zázemí pro realizovanou environmentální výuku a předškolním dětem by se venkovní relaxační prostor zmenšil na hranici nouzového minima.
- existují studie návrhu kontejnerové školky, kdy se do hledání řešení zapojila i rodičovská veřejnost. I zde vznikl problém s nedostatečným finančním krytím.
- V roce 2010/11 ředitelka školy jednala s majitelem rozsáhlejšího objektu na kraji lesa za účelem vybudování pobočky v podobě lesní školky. V danou chvíli však MŠMT teprve tento systém pilotovalo a nebyla jistota, že plánovaná investice bude akceptovatelná.
- současné řešení má dočasnou podobu. Obec si pronajala část prostor bývalé staré školy ve Křtinách a provedla na vlastní náklady legislativou stanovené stavební úpravy. Tento pronájem však končí v roce 2018.

### 3.2 Demografická studie vývoje v počtu žáků za posledních 10 let

Demografická situace v obci Březina v posledních 10 letech prošla velkou změnou. Obec Březina, která od roku 2007 patří správně do okresu Brno – venkov a SO ORP Šlapanice, zaznamenala právě po této změně velmi výrazný růst počtu nově přistěhovalých lidí. Od roku 2007 se migrační přírůstek zvýšil mnohonásobně. Jelikož věková struktura přistěhovaných byla demograficky velmi příznivá, začal se zvyšovat i přírůstek přirozený. Vlivem těchto dvou přírůstků pak celková populace obce od roku 2006 do roku 2013 vzrostla z 598 obyvatel na 906.

## Věcný záměr rozvoje vzdělávání na území obce Březina


Tabulka 2 Vývoj počtu obyvatel obce Březina v letech 2004 až 2013

| Rok  | Počet obyvatel | Počet narozených obyvatel | Počet nově přihlášených obyvatel |
|------|----------------|---------------------------|----------------------------------|
| 2004 | 582            | 5                         | 15                               |
| 2005 | 591            | 5                         | 19                               |
| 2006 | 598            | 4                         | 13                               |
| 2007 | 650            | 3                         | 62                               |
| 2008 | 686            | 14                        | 42                               |
| 2009 | 725            | 14                        | 34                               |
| 2010 | 769            | 12                        | 43                               |
| 2011 | 818            | 14                        | 44                               |
| 2012 | 873            | 21                        | 55                               |
| 2013 | 906            | 15                        | 44                               |

Zdroj: ČSÚ, dostupné z: [www.czso.cz](http://www.czso.cz)

Růst počtu obyvatel je zapříčiněn především díky tomu, že obec se stala velmi žádanou lokalitou mladých rodin, které nechtějí své potomky vychovávat ve velkoměstě, ale raději ve vesnickém prostředí. Obec Březina leží v blízkém zázemí města Brna, a proto tedy suburbanizace zvýšila počet místních obyvatel tak výrazně. Jelikož katastr obce Březina leží částečně na území CHKO Moravský kras a současně sousedí s Křtinami a jeskyní Výpustek, je její pozoruhodnost a poutavost k potenciálním obyvatelům velmi vysoká.

Obrázek 2 Vývoj počtu obyvatel obce Březina v letech 2004 až 2013

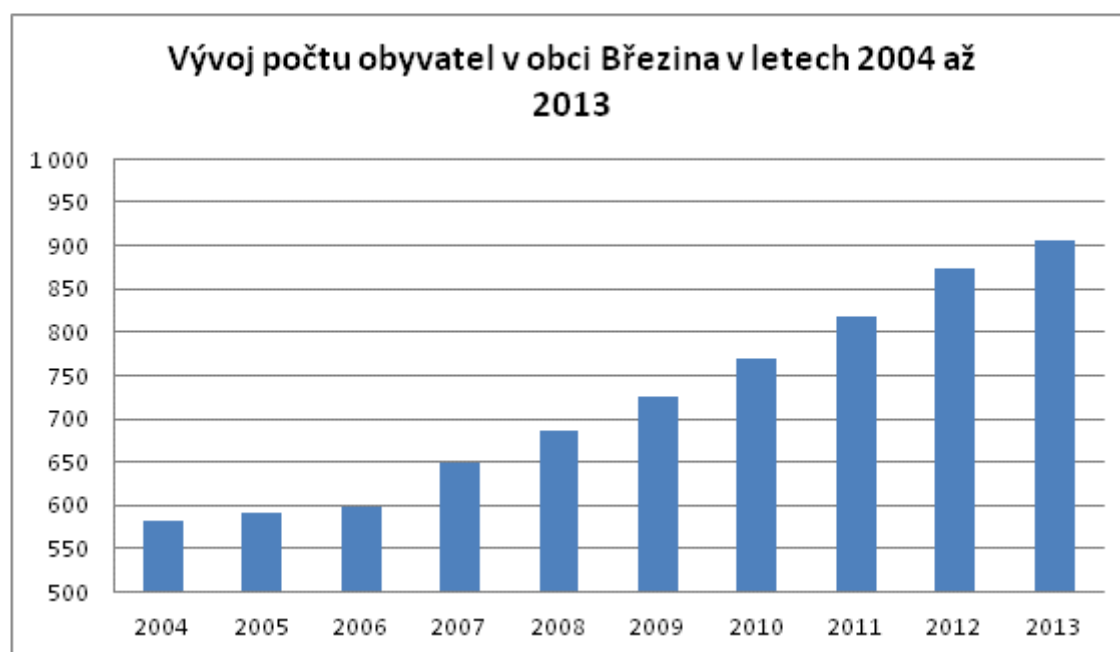

Zdroj: ČSÚ, dostupné z: [www.czso.cz](http://www.czso.cz)

## Věcný záměr rozvoje vzdělávání na území obce Březina

Tabulka 3 Věková struktura obce Březina v porovnání s ČR v roce 2013

| Území   | Věkové kategorie |       |      |
|---------|------------------|-------|------|
|         | 0-14             | 15-64 | 65 + |
| Březina | 19,8             | 64,0  | 16,2 |
| ČR      | 15,0             | 67,6  | 17,4 |


Věková struktura obce Březina je v porovnání s celorepublikovým průměrem výrazně mladší a tedy příznivější v budoucím vývoji obce. Dětská složka tvoří 20 % populace, kdežto na území ČR je průměrná hodnota jen 15 %. V posledních letech, zvyšující se porodnost bude déle trvající trend, jelikož skupina lidí ve věku 25 až 39 je výrazně nadprůměrná. Z toho tedy plyne i nutnost rozšíření kapacit MŠ, která v současnosti využívá pronajaté prostory ve 2 km vzdáleném městysi Křtiny.

Obrázek 3 Věková struktura obce Březina v roce 2013



Z okolních obcí Březina zaznamenává nejvyšší nárůst obyvatel. V Březině se od roku 2007 zvyšuje počet obyvatel téměř konstantně. Podobně je na tom Bukovinka, která má každý rok pravidelný nárůst obyvatel. K nárůstu obyvatel dochází podobně jako v Březině díky nové výstavbě rodinných domů. Nárůst obyvatel však není tak markantní jako v Březině.

Obrázek 4 Srovnání nárůstů obyvatel obce Březina a sousedních obcí v letech 2004 až 2013

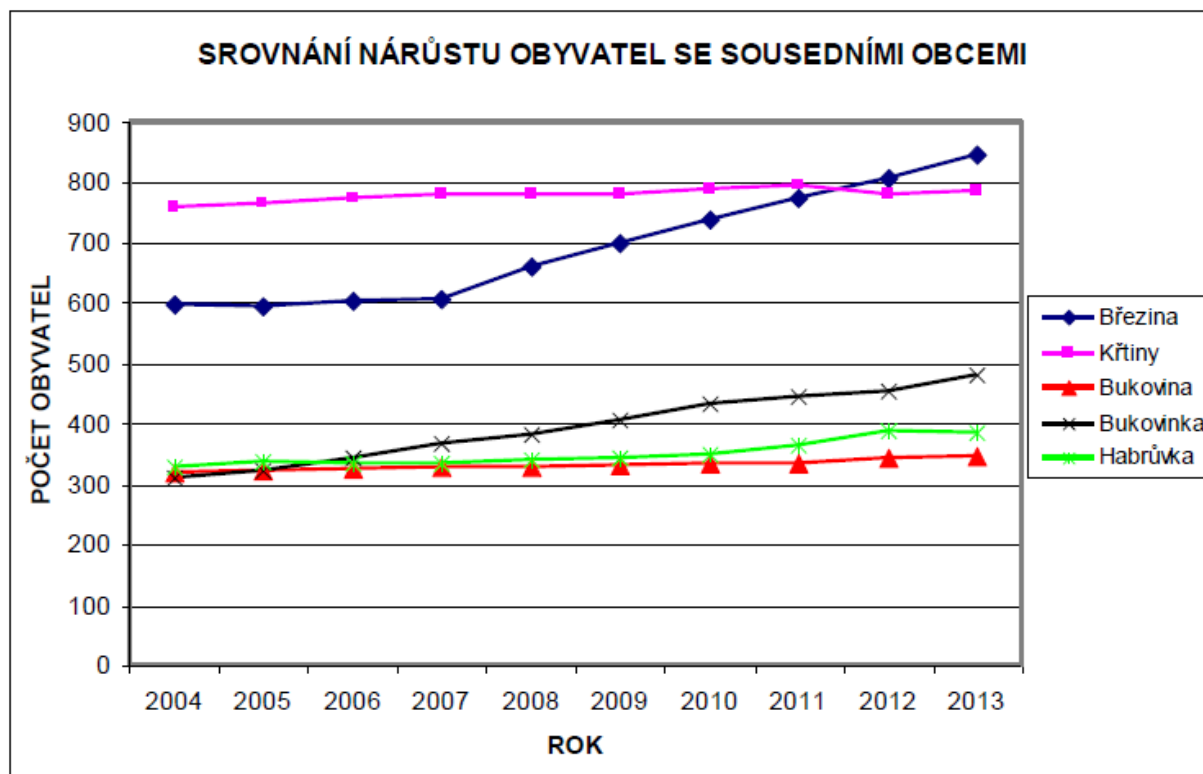

Naopak Křtiny se v posledních 10ti letech pohybují téměř ve stejných číslech. Důvodem této stagnace je nedostatek ploch vhodných pro vytvoření nových stavebních parcel, a kdy jsou tedy pro výstavbu využívány pouze stávající stavební pozemky. Z toho vyplývá fakt, že Březina má od roku 2012 více obyvatel než městys Křtiny s počtem 786.


V obci Habrůvka je nová výstavba poměrně nevýrazná, počet obyvatel je celkově rostoucí, ale vzhledem k rokům, kdy počet obyvatel klesal, není nárůst obyvatel nějak zásadní.

Tabulka 4 Vývoj počtu žáků -dětí v MŠ Březina od roku 2003/2004 do roku 2013/2014

| Školní rok | Celkový počet žáků |
|------------|--------------------|
| 2003/2004  | 18                 |
| 2004/2005  | 15                 |
| 2005/2006  | 18                 |
| 2006/2007  | 18                 |
| 2007/2008  | 18                 |
| 2008/2009  | 24                 |
| 2009/2010  | 28                 |
| 2010/2011  | 24                 |
| 2011/2012  | 24                 |
| 2012/2013  | 48                 |
| 2013/2014  | 48                 |

Vývoj počtu žáků v MŠ Březina v letech 2003/2004 až 2009/2010 měl rostoucí tendenci. Již od školního roku 2005/2006 je trvale vyčerpána kapacita MŠ Březina. MŠ Březina se pokoušela tuto situaci řešit již dříve, a proto navýšila kapacitu z 18 dětí na 24 od školního roku 2008/2009. Avšak toto navýšení nebylo dostačující, proto o rok později požádala MŠ o výjimku a na jeden školní rok mohla mít 28 dětí. Poté však hygiena tuto výjimku zrušila. V následujících dvou letech už tak výjimka nebyla možná a MŠ Březina byla schopna přijmout jen 24 dětí. Ze strany rodičů byl vyvíjen tlak na zřizovatele (Obec Březina), aby byla kapacita dostačující. Přistoupilo se proto k již zmíněnému provizornímu řešení, pronájmu a rekonstrukce prostor v bývalé budově MŠ v obci Křtiny 65. Díky tomuto opatření byla MŠ Březina schopna zdvojnásobit kapacitu z 24 dětí na 48 od školního roku 2012/2013 respektive od 28. 10. 2012. S touto kapacitou počítá zřizovatel až do školního roku 2014/2015. Poté je, ale podle počtu narozených dětí jasné, že kapacity budou opět nevyhovující. A proto je nutné vybudovat kapacitně dostačující MŠ, která by byla schopna poskytnout dostatečný rozvoj dětí předškolního věku pro všechny děti z obce Březina.

Obrázek 5 Vývoj počtu žáků v MŠ Březina od roku 2003/2004 do roku 2013/2014

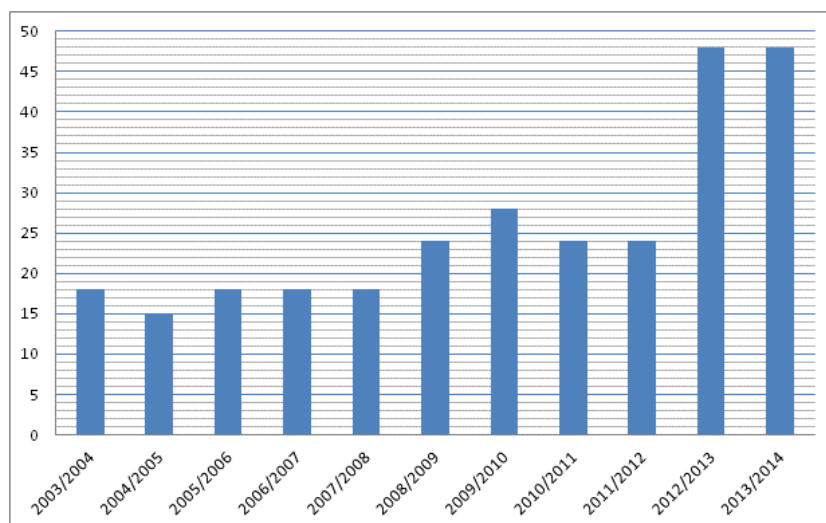

### 3.3 Demografická studie vývoje v počtu žáků v příštích 10 letech

Demografická situace v příštích 10 letech bude v obci Březina mít v první polovině tohoto období růst především z migračního přírůstku. Obec Březina bude vykazovat stále rostoucí trend, protože se v obci stále nachází dostatek již postavených rodinných domů na klíč, které stále čekají na své majitele. Současné jsou v obci podle nově schválených změn



Věcný záměr rozvoje vzdělávání na území obce Březina

územního plánu z roku 2013 desítky volných parcel určených jako plochy pro bydlení v rodinných domech. Jelikož je obec od hranic města Brna vzdáleno méně než 10 km a leží v nádherné lesnaté krajině CHKO Moravský kras. Počítá se s dalším populačním růstem i v dalších letech.

Tabulka 5 Odhad vývoje počtu obyvatel obce Březina v letech 2014 až 2024


| Rok  | Odhad          |                  |                                  |
|------|----------------|------------------|----------------------------------|
|      | Počtu obyvatel | Počtu narozených | Počtu nově přihlášených obyvatel |
| 2014 | 947            | 18               | 40                               |
| 2015 | 988            | 18               | 40                               |
| 2016 | 1 010          | 19               | 20                               |
| 2017 | 1 032          | 19               | 20                               |
| 2018 | 1 053          | 18               | 20                               |
| 2019 | 1 064          | 18               | 10                               |
| 2020 | 1 072          | 15               | 10                               |
| 2021 | 1 078          | 15               | 8                                |
| 2022 | 1 084          | 15               | 8                                |
| 2023 | 1 087          | 15               | 5                                |
| 2024 | 1 090          | 15               | 5                                |

Zdroj: ČSÚ, dostupné z: [www.czso.cz](http://www.czso.cz)

V druhé polovině výhledu bude růst zapříčiněn především díky přirozenému přírůstku. Přestože je možné, že kapacita katastru obce bude naplněna. Avšak na druhou stranu je nutno podotknout, že počet narozených dětí bude nejspíše vyšší, pokud se i ekonomická situace zlepší a budou přijata pronatalní opatření jako je například porodné i na 2. dítě v pořadí. Pokud tedy budou přijata tato opatření (o kterých bude v nejbližší době jednat poslanecká sněmovna) je velice pravděpodobně, že přirozený přírůstek bude mnohonásobně vyšší. Podle zvolené prognózy, která je velmi střídavá, tak počet obyvatel neporoste tak rapidně, avšak ve skutečnosti bude nejspíše růst rychleji a více.

## Věcný záměr rozvoje vzdělávání na území obce Březina

Obrázek 6 Odhad vývoje počtu obyvatel obce Březina v letech 2014 až 2024

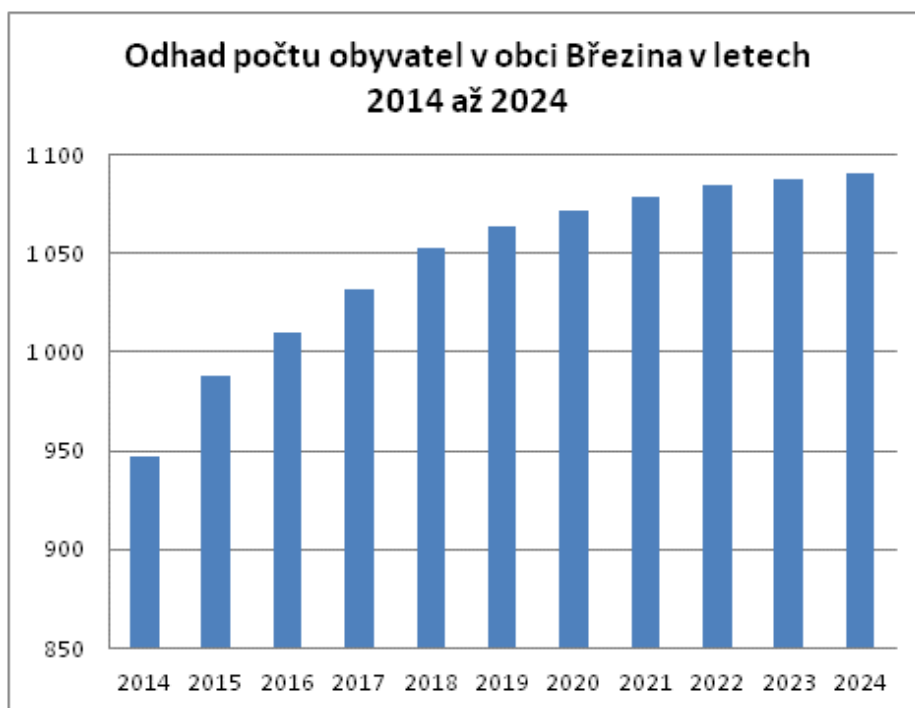

Zdroj: ČSÚ, dostupné z: [www.czso.cz](http://www.czso.cz)


Tabulka 6 Odhad vývoje počtu žáků v MŠ Březina od roku 2014/2015 do roku 2023/2024

| Školní rok | Celkový počet žáků |
|------------|--------------------|
| 2014/2015  | 48                 |
| 2015/2016  | 51                 |
| 2016/2017  | 58                 |
| 2017/2018  | 60                 |
| 2018/2019  | 62                 |
| 2019/2020  | 62                 |
| 2020/2021  | 65                 |
| 2021/2022  | 65                 |
| 2022/2023  | 65                 |
| 2023/2024  | 65                 |

V následujících 10 letech MŠ Březina počítá, že v případě realizace projektu bude kapacita z důvodu velké lukrativnosti nejspíše brzo naplněna, avšak jejím cílem bude stále poskytovat kvalitní výuku s environmentálním zaměřením pro co největší počet dětí. MŠ Březina tedy předpokládá, že již ve školním roce 2016/2017 bude kapacita nových prostor naplněna a bude tak schopna pomoci i jiným kapacitně přetíženým MŠ v blízkém okolí.

## Věcný záměr rozvoje vzdělávání na území obce Březina


Obrázek 7 Odhad vývoje počtu žáků v MŠ Březina od roku 2014/2015 do roku 2023/2024

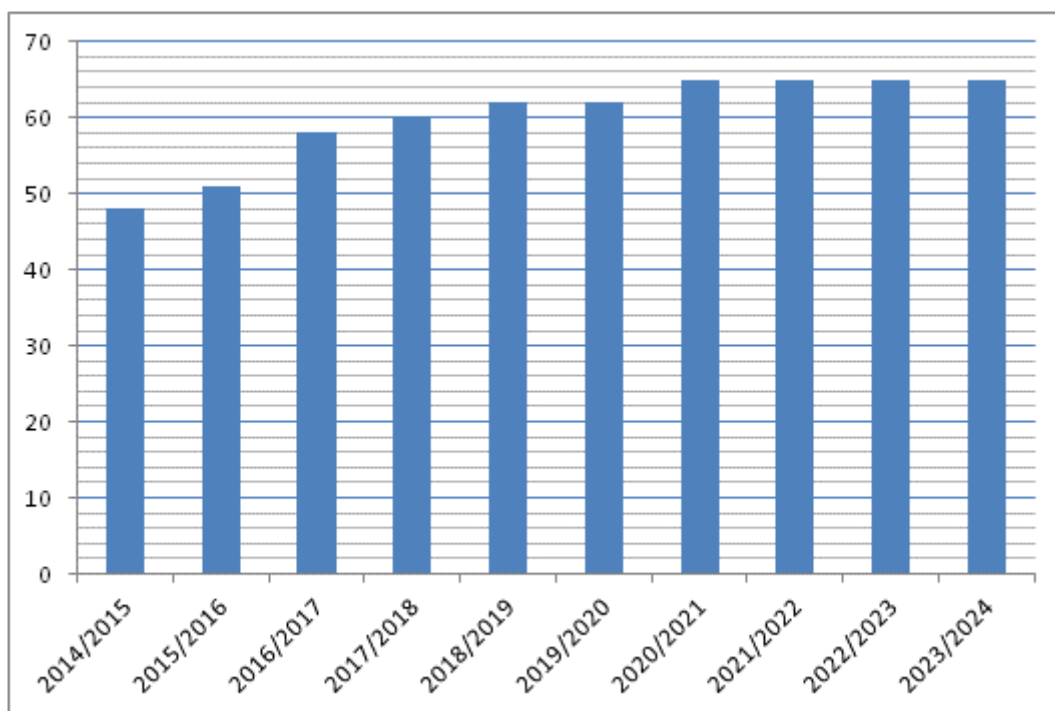

Kapacita místní MŠ byla převyšena již před 9 lety. MŠ byla poté nucena si v městysi Křtiny pronajmout a zrekonstruovat prostory náhradní a posílá své děti do Křtin. Tato situace je neunesitelná, a proto se ji obec snaží aktuálně vyřešit. Navíc k tomu již nyní víme, že počty dětí narozených v letech 2011 až 2013 budou ve školním roce 2016/2017 převyšovat již podruhé upravenou kapacitu MŠ Březina. A populačně silnější ročníky budou ještě přibývat. Situace v obci Březina je nanejvýš akutní a je potřeba ji řešit co nejdříve. Proto je stavba nové MŠ s kapacitou 65 dětí nevyhnutelným řešením.

4. Analýza stávající infrastruktury (např. formou pasportizace) v oblasti vzdělávání podle účelu využívaných k výuce s rozlišením podle účelu využití (kmenové učebny, odborné učebny, stravování, ostatní plochy atd.) a podle toho, zda budou nadále využívány i po vytvoření nových výukových kapacit


Obrázek 8 Popis stávajícího stavu oddělení Březina č. 50

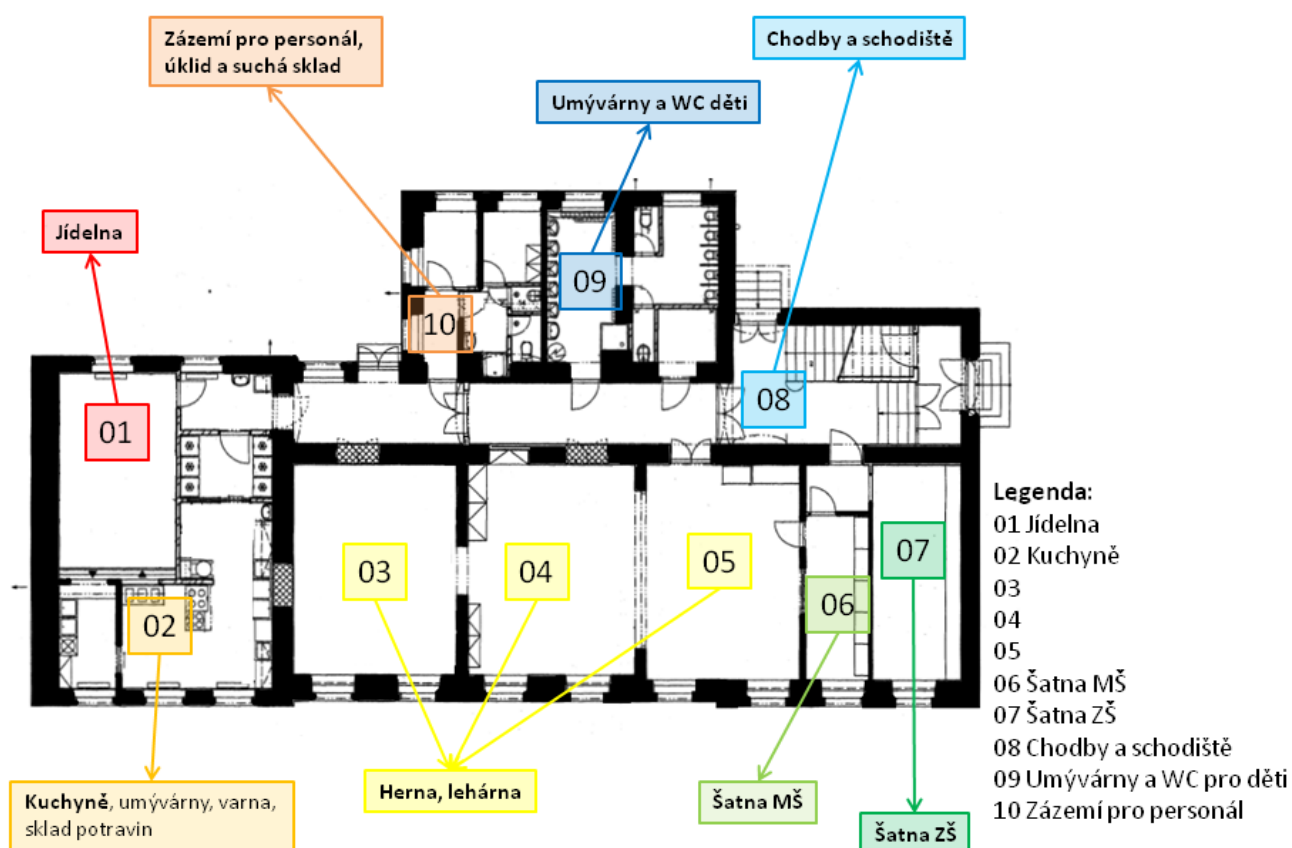

Po vytvoření nových výukových kapacit, přestavby bývalého zemědělského objektu na mateřskou školu, nebudou prostory oddělení Březina 50 nadále využívány.

Uvolněné prostory budou využité pro vytvoření učeben pro základní školu, především prostory herny 03, 04, 05, které je možné adaptovat bez náročných stavebních úprav na učebny (viz. obrázek 8). Dále dojde k rozšíření prostoru šaten 06 (viz. obrázek 8). Veškeré vybavení tohoto oddělení bude přestěhováno do nových prostor mateřské školy.

Obrázek 9 Popis stávajícího stavu oddělení Křtiny č. 65

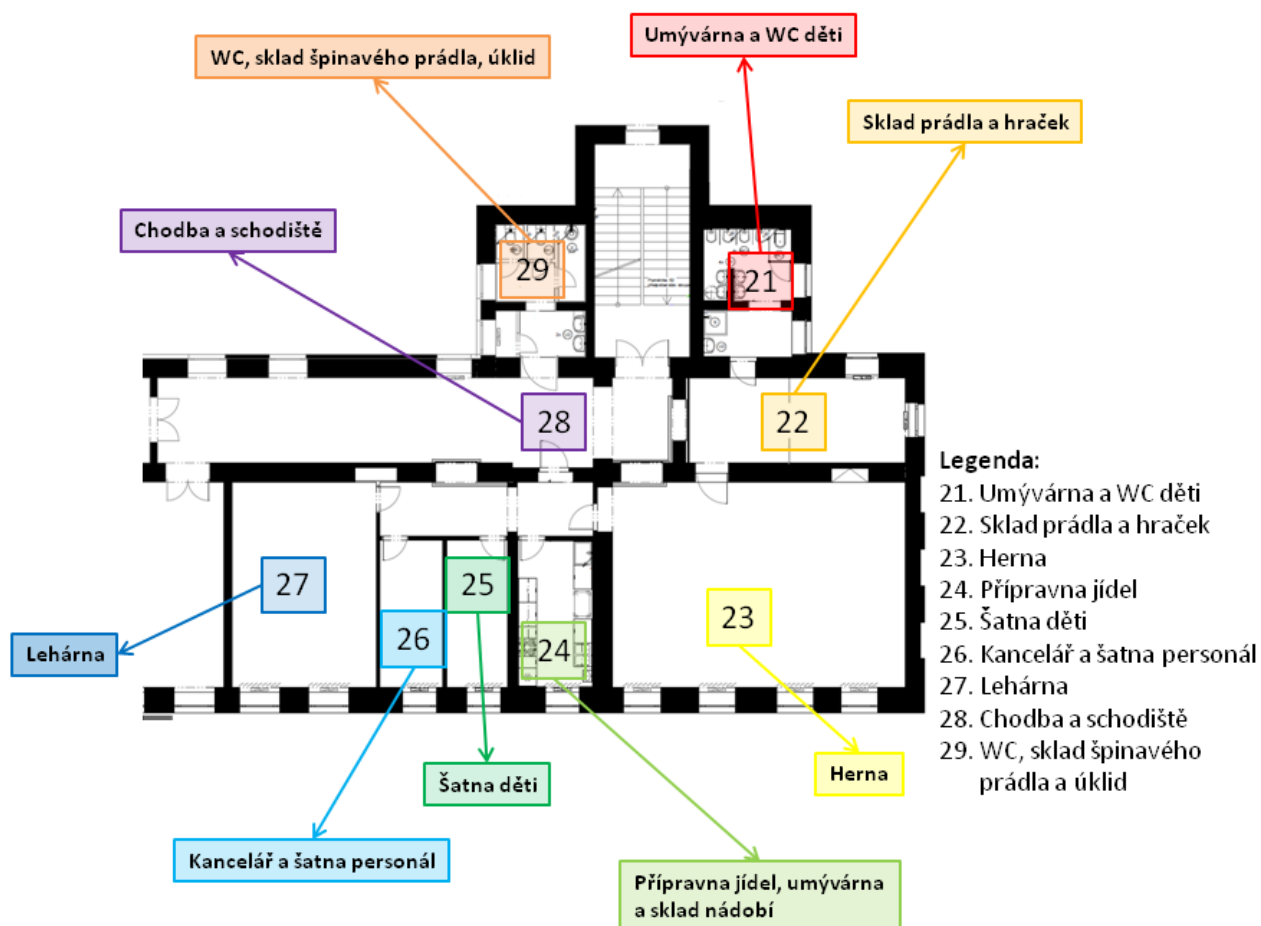

Po vytvoření nových výukových kapacit, přestavby bývalého zemědělského objektu na mateřskou školu, nebudou prostory oddělení Křtiny č.65, nadále využívány. Zřizovatel obec Březina, má tyto prostory v pronájmu budovy bývalé základní školy, která je ve vlastnictví obce Křtiny. Veškeré vybavení tohoto oddělení bude přestěhováno do nových prostor mateřské školy.

## 1. Stávající nebo připravované dohody o spolupráci okolních obcí při zajištění školní docházky

- Dohoda o spolufinancování rekonstrukce mateřské školy ve Křtinách viz příloha

## 2. Shrnutí potřeby projektu

- Uskutečnění projektového záměru je stěžejní z důvodu vybudování nových výukových kapacit MŠ na základě výstavby nové mateřské školy.
- Projekt přispěje ke zvyšování atraktivnosti bydlení pro mladé rodiny s dětmi, pro které se zvýší občanská vybavenost obce v podobě zvýšení kapacit mateřské školy (přesun třídy ze ZŠ do nové MŠ a přesun třídy MŠ z obce Křtiny).
- Vybudováním nové budovy MŠ se uvolní prostory v ZŠ, která bude mít v nejbližší době kapacitní problémy
- V rámci územního plánování se očekává další vlna mladých přistěhovalců, z tohoto důvodu se porodnost bude nadále zvyšovat a budou přibývat žáci nejen z obce Březina, ale i Bukoviny, Bukovinky a Habrůvky.
- Vybudováním prostoru mateřské školy a s tím související navýšené kapacity se zvýší komfort rodičů i dětí a umožní jim umístění svých dětí v místě bydliště.
- Projekt významně posílí spolupráci a činnost spolků a organizací s dětmi a mládeží.
- Realizací projektu se zjednoduší organizační činnost MŠ v rámci jedné budovy (nyní organizace ve dvou budovách v rámci dvou obcí), zaniknou náklady potřebné na pronájem prostorů ve Křtinách

Věcný záměr rozvoje vzdělávání na území obce Březina

- Projekt bude udržitelný vzhledem k předpokládanému demografickému vývoji v obci Březina, Bukovina i Bukovinka. Poptávka po umístění nových žáků do tříd mateřské školy bude v budoucnosti narůstat.

Zpracovala: Milana Štěpánková

Datum: 28. 8. 2014

Razítko a podpis

Statutárního orgánu školy, školského zařízení

**Stanovisko zřizovatele:**

**Zřizovatel, zastupitelstvo obce Březina, souhlasí s obsahem výše navrhovaným věcným záměrem rozvoje vzdělání, se kterým byl plně seznámen.**

Datum 29. 8. 2014

Razítko a podpis zřizovatele



### 3. Seznam obrázků

|                                                                                                |    |
|------------------------------------------------------------------------------------------------|----|
| Obrázek 1 Trasa z plánované budovy MŠ do Zahrady v přírodním stylu .....                       | 4  |
| Obrázek 2 Vývoj počtu obyvatel obce Březina v letech 2004 až 2013 .....                        | 11 |
| Obrázek 3 Věková struktura obce Březina v roce 2013.....                                       | 12 |
| Obrázek 4 Srovnání nárůstů obyvatel obce Březina a sousedních obcí v letech 2004 až 2013 ..... | 13 |
| Obrázek 5 Vývoj počtu žáků v MŠ Březina od roku 2003/2004 do roku 2013/2014 .....              | 14 |
| Obrázek 6 Odhad vývoje počtu obyvatel obce Březina v letech 2014 až 2024.....                  | 16 |
| Obrázek 7 Odhad vývoje počtu žáků v MŠ Březina od roku 2014/2015 do roku 2023/2024 .....       | 17 |
| Obrázek 8 Popis stávajícího stavu oddělení Březina č. 50.....                                  | 18 |
| Obrázek 9 Popis stávajícího stavu oddělení Křtiny č. 65 .....                                  | 19 |

### 4. Seznam tabulek

|                                                                                          |    |
|------------------------------------------------------------------------------------------|----|
| Tabulka 1 Budoucí využití stávajících prostor MŠ .....                                   | 9  |
| Tabulka 2 Vývoj počtu obyvatel obce Březina v letech 2004 až 2013.....                   | 11 |
| Tabulka 3 Věková struktura obce Březina v porovnání s ČR v roce 2013.....                | 12 |
| Tabulka 4 Vývoj počtu žáků v MŠ Březina od roku 2003/2004 do roku 2013/2014 .....        | 13 |
| Tabulka 5 Odhad vývoje počtu obyvatel obce Březina v letech 2014 až 2024 .....           | 15 |
| Tabulka 6 Odhad vývoje počtu žáků v MŠ Březina od roku 2014/2015 do roku 2023/2024 ..... | 16 |

### 5. Přílohy

1. Dohoda o spolufinancování rekonstrukce mateřské školy ve Křtinách
2. Vyjádření zřizovatele Mateřské školy Březina k záměru rozvoje výukových kapacit
3. Plán EVVO

Věcný záměr rozvoje vzdělávání na území obce Březina

Název akce:

## **MATEŘSKÁ ŠKOLA BŘEZINA**

Přestavba bývalého zemědělského objektu na MŠ

Charakter akce:

**Nová stavba na brownfieldu**

Obsah:

**Architektonická studie**

Označení a typ zprávy:

### **A. PRŮVODNÍ ZPRÁVA**

Autor:

**Ing. Václav Peloušek, Čejkovická 11, 628 00 Brno,  
autorizovaný inženýr , ČKAIT : 1001344**

Ve spolupráci :

**Ing. arch. Josef Ježek, autorizovaný architekt,  
ČKA pod poř. č. 01 506.**

Razítko a podpis:

## **SEZNAM PŘÍLOH**

### **A. Průvodní zpráva**

### **B. Výkresy**

| <b>Výkr.č.</b> | <b>název</b>         | <b>měřítko</b> |
|----------------|----------------------|----------------|
| 001            | SITUACE              | 1 : 1000       |
| 002            | PŮDORYS 1.NP         | 1 : 100        |
| 003            | PŮDORYS 2.NP         | 1 : 100        |
| 004            | ŘEZ PODÉLNÝ A PŘÍČNÝ | 1 : 100        |
| 005            | POHLEDY 1            | 1 : 100        |
| 006            | POHLEDY 2            | 1 : 100        |
| 007            | VIZUALIZACE          |                |
| 008            | VIZUALIZACE          |                |
| 009            | VIZUALIZACE          |                |
| 010            | VIZUALIZACE          |                |

## A. PRŮVODNÍ ZPRÁVA

### 1/ IDENTIFIKAČNÍ ÚDAJE

Název : **MATEŘSKÁ ŠKOLA BŘEZINA**

Místo : Březina, parc. č. 192/1, 192/2

Charakter : Nová stavba na brownfieldu

Autor návrhu : Ing. Václav Peloušek, Čejkovická 11, 628 00 Brno,  
autorizovaný inženýr, ČKAIT : 1001344, ve spolupráci : Ing. arch. Josef Ježek, Lidická 44,  
602 00 , autorizovaný architekt, evidovaný v seznamu ČKA pod poř. č. 01 506.

### 2/ ZÁKLADNÍ ÚDAJE

V uvedené lokalitě navrhuji nový objekt mateřské školy srovnaný do uliční čáry s okolní zástavbou rodinnými domy. Objekt bude osazen v terénu tak, aby splňoval odstupné vzdálenosti od okolních pozemků. Bude tak vyřešen problém který vznikl při původním oddělování pozemků bez ohledu na technické parametry.

#### Základní údaje o území

Celková plocha parcely určená k zástavbě: 300 + 248 (celkem 548) m<sup>2</sup>

Typ pozemku: zastavěná plocha a nádvoří

Dopravní napojení: stávající obslužná komunikace na jižní straně pozemku

Jedná se o území, které vznikne zbouráním původního zemědělského objektu (brownfield).

Nápojně body IS:

STL plynovod, veřejný vodovod, splašková kanalizace, NN, slaboproud – vše v obslužné komunikaci

Požadovaný rozsah a typ zástavby: Samostatně stojící objekt s vnitřním uspořádáním jakožto 3 samostatné třídy mateřské školy. Dvě třídy jsou umístěny v přízemí a jedna v patře objektu.

#### Návrh zástavby:

##### Objekt mateřské školy

zastavěná plocha: 326,6 m<sup>2</sup>

Podlažní plocha: 476,16 m<sup>2</sup>

### Parametry mateřské školy:

Objekt je rozčleněn na tři samostatné sekce (třídy), které jsou dimenzovány pro maximální počet dětí předškolního věku a to takto :

Přízemí : dvě samostatné sekce po 20 dětech (maximum).

Patro : jedna samostatná sekce po 25 dětech (maximum).

### 3) Komunikace a zpevněné plochy, inženýrské sítě.

Na komunikační systém obce bude objekt napojen přímo z obslužné stávající komunikace na jižní straně pozemku pomocí pojízdného chodníku, který bude sloužit rovněž pro manipulaci, pro rodiče s dětmi a pro zásobování (veřejná komunikace bude dobudovaná).

Podél objektu MŠ (po štítových stranách) budou umožněny přístupy do stávajících zahrad soukromých objektů (rodinných domů).

Parkovací a odstavná stání budou navržena na zpevněných plochách před objektem přes ulici. Jedná se o nově budované veřejné prostranství.

Objekt bude napojen přípojkami inženýrských sítí do nápojných bodů v obslužné komunikaci.

Zbývající plochy budou upraveny jako sadové.

Na pozemku obce – v prostoru veřejného prostranství budou využívány plochy pro dětské hry a sportovní činnost v rámci MŠ. Plošně budou ohraničeny tak, aby splňovaly hygienické normy pro daný počet žáků.

### 4/ ARCHITEKTONICKÉ A STAVEBNÍ ŘEŠENÍ

Objekt mateřské školy je navržen jako klasická zděná dvoupodlažní stavba. Zdivo se předpokládá v systému pálených keramických tvarovek s železobetonovým monolitickým stropem. Příčky budou zděné, jak v přízemí, tak i v patře. Stropy 2.NP budou řešeny jako protipožární a budou zavěšeny na nosné konstrukci střechy. Objekt je zastřešen dřevěným vazníkovým systémem. Jako střešní krytina je použit profilovaný poplastovaný plech.

Barevné řešení : objekt je ve zdivu ponechán v bílé transparentní barvě. Sokl bude tmavý, v keramickém obkladu a nástavba bude opláštěna dřevěnými lamelami v barvě třešně. Střechy jsou navrženy v barvě zelené. Výplně otvorů – okna a dveře budou realizovány rovněž v provedení dřevo – třešeň (je možné použít i plastové profily).

Zpevněné plochy budou provedeny z ražených betonových dlažeb ve vícebarevném provedení.

#### PROPOČET CENY STAVBY:

Objekt mateřské školy Březina



Podlažní plocha: 476,16 m<sup>2</sup>

| Položka                       | měrná jednotka | výměra | Kč/jednotku | Kč celkem               |
|-------------------------------|----------------|--------|-------------|-------------------------|
| Podlažní plocha MŠ            | m <sup>2</sup> | 476,16 | 21000       | 9 999 360,00 Kč         |
| Terénní úpravy, chodníky      | m <sup>2</sup> | 221,4  | 1200        | 265 680,00 Kč           |
| Pojízdný chodník před budovou | m <sup>2</sup> | 102    | 2200        | 224 400,00 Kč           |
| Bourací práce vč. likvidace   | m <sup>3</sup> | 2880   | 755         | 2 174 400,00 Kč         |
| Přípravné a projektové práce  | %              | 0,07   | 10400000    | 728 000,00 Kč           |
|                               |                |        |             |                         |
| <b>CELKEM</b>                 |                |        |             | <b>13 391 840,00 Kč</b> |


Ceny jsou kalkulovány bez DPH.

V Brně dne 26. 8. 2014

Vypracoval: Ing. Václav Peloušek

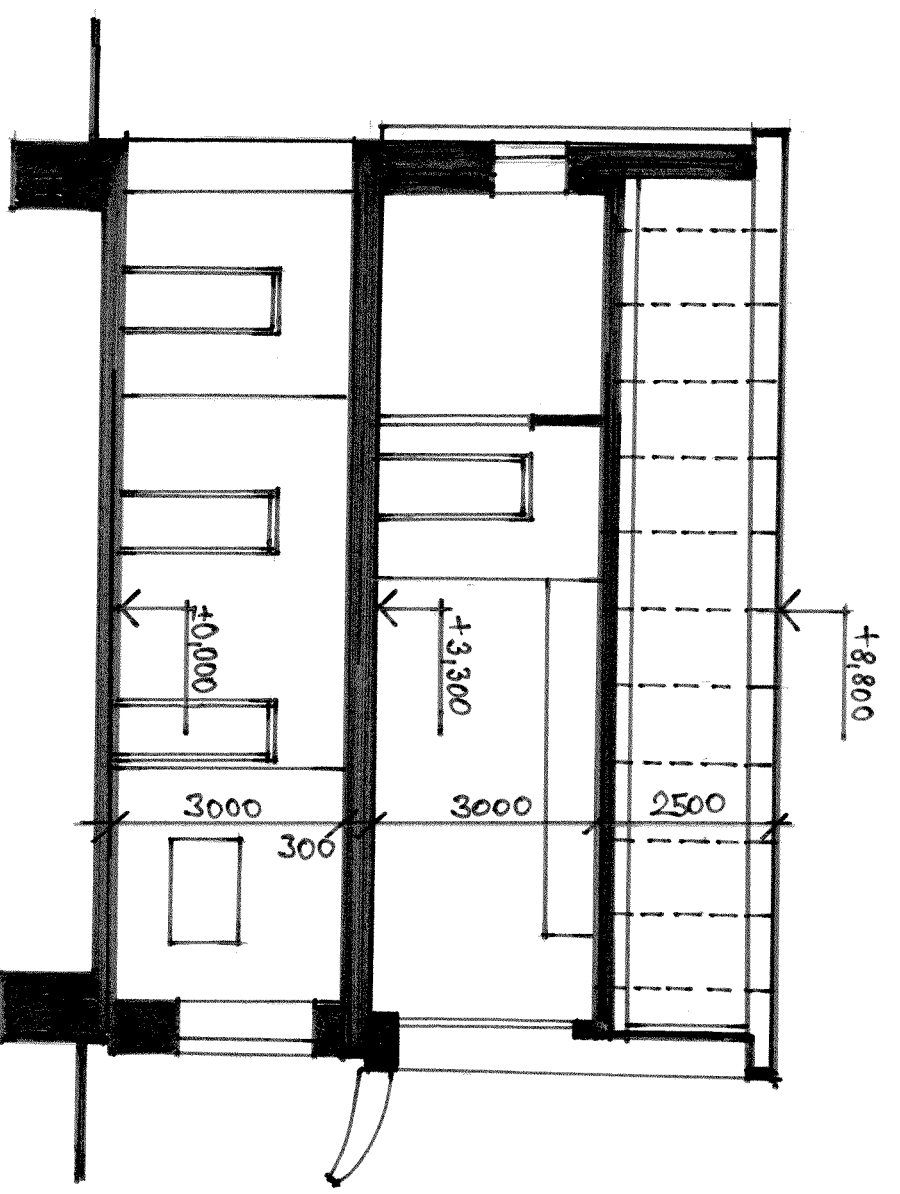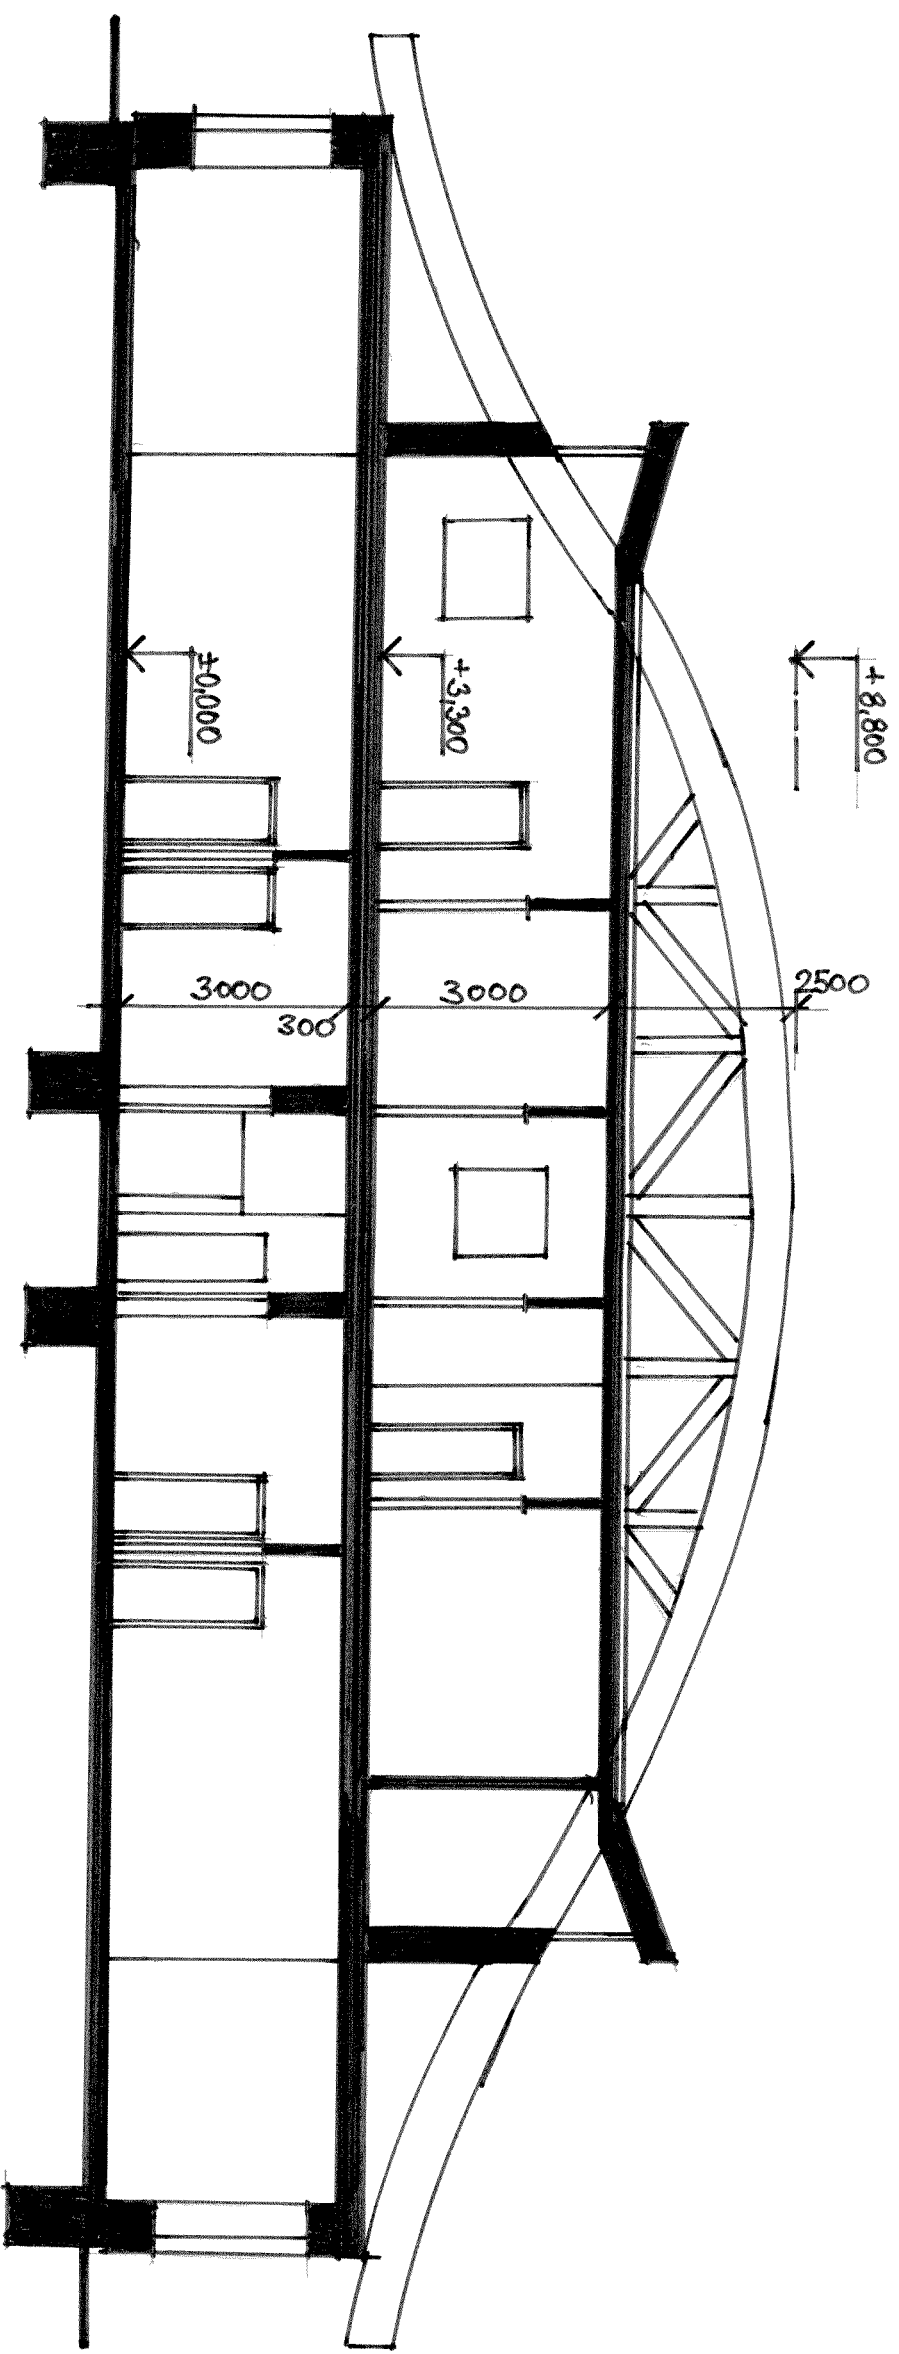

|                                                                                |  |         |            |
|--------------------------------------------------------------------------------|--|---------|------------|
| Architektonická a stavební projekce                                            |  |         |            |
| Ing. Václav Peloušek, Čejkovická 11, Brno, 628 00, spolupráce Ing. Arch. Ježek |  |         |            |
| Zadavatel: Obec BŘEZINA,                                                       |  | Formát  | A4         |
| Březina 24, 679 05 Březina                                                     |  | Datum   | 8.14       |
| Název: <b>MATEŘSKÁ ŠKOLA BŘEZINA</b>                                           |  | Stupeň  | STUDIE     |
| Přestavba bývalého zemědělského objektu na MŠ                                  |  | Část    | stavební   |
| Obsah: <b>REZ PODELNÝ A PRÍČNÝ</b>                                             |  | Měřítko | Číslo výk. |
|                                                                                |  | 1 100   | 4          |

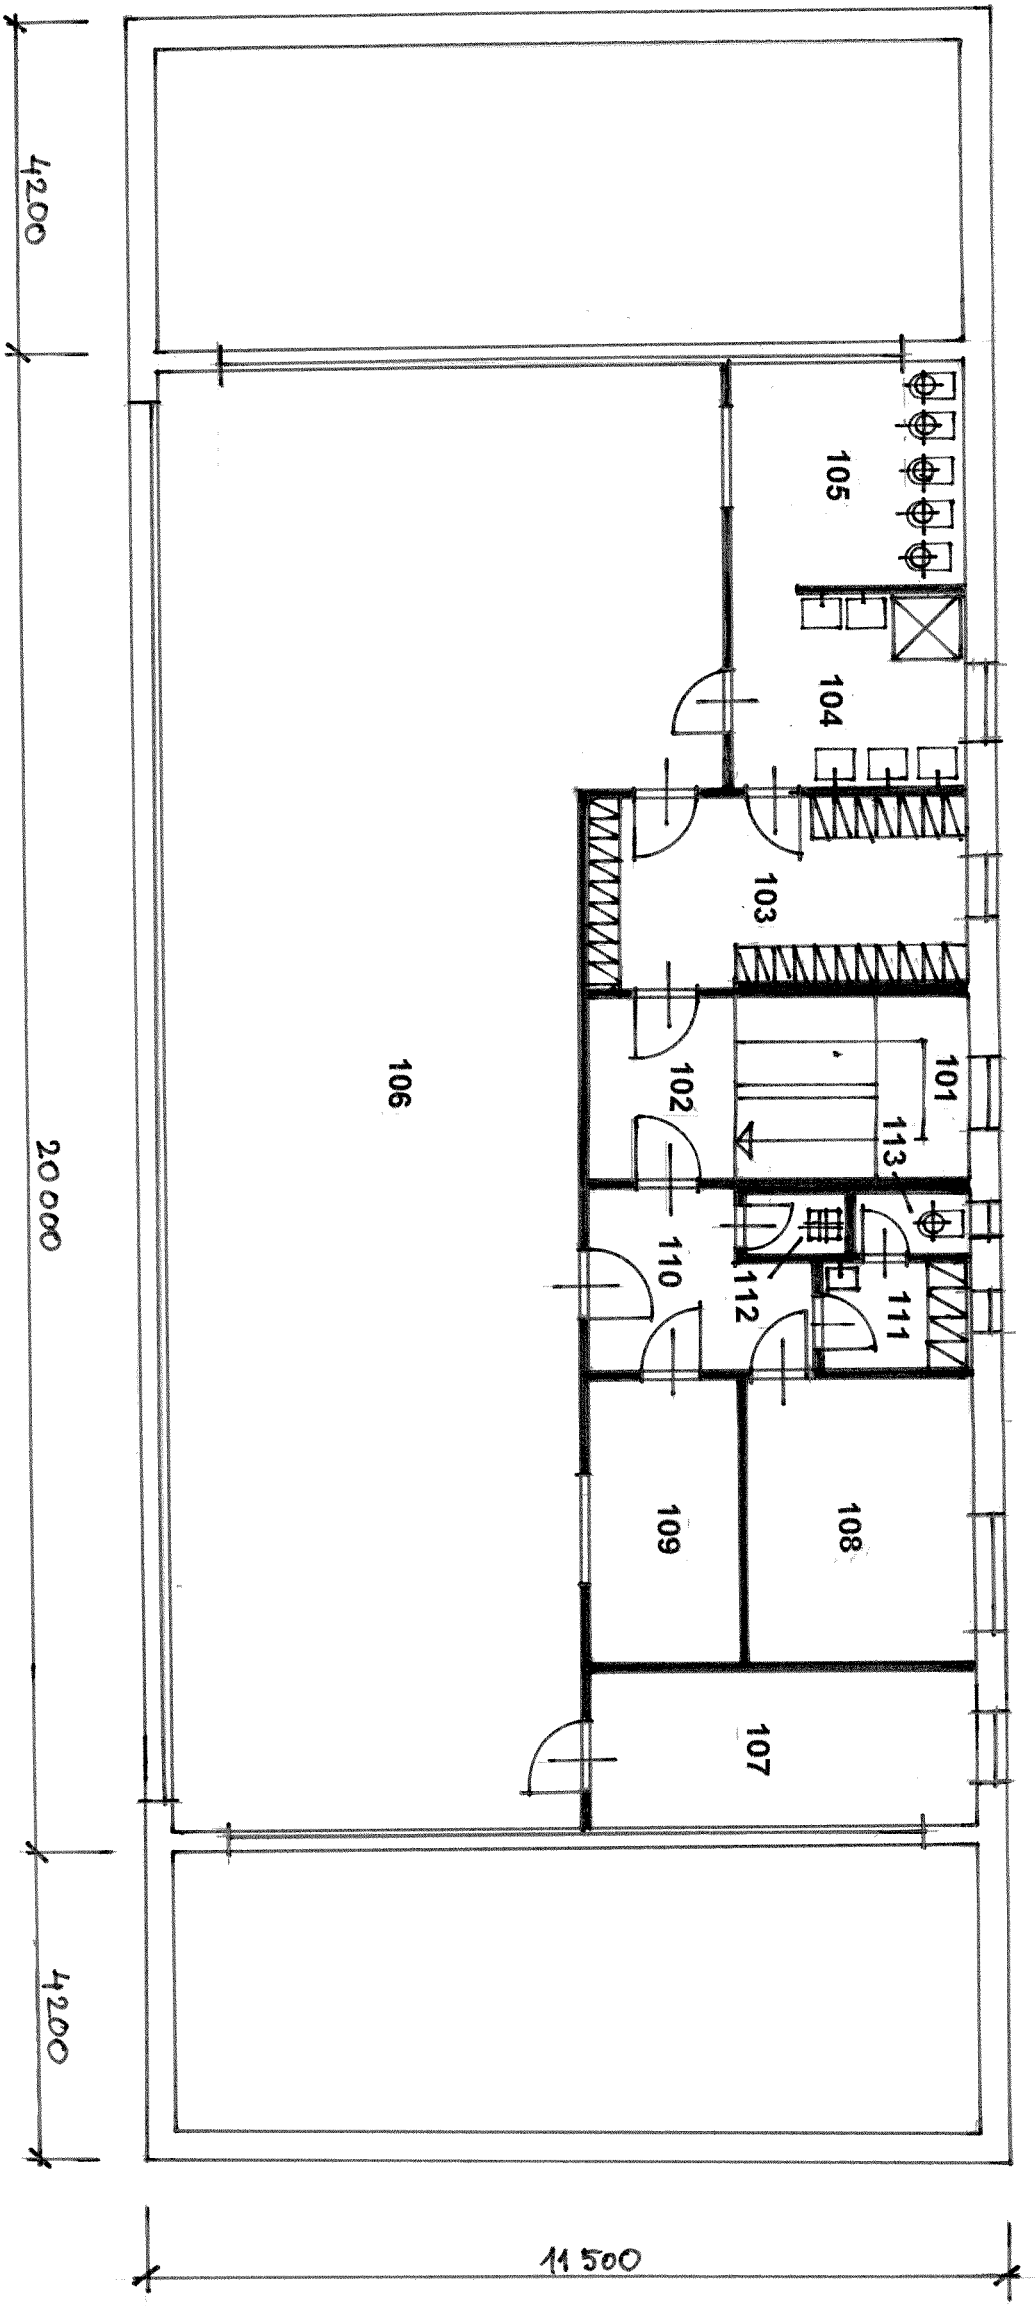


LEGENDA MÍSTNOSTÍ - 2. NP

| č.m. | Název místnosti         | Plocha m <sup>2</sup> |
|------|-------------------------|-----------------------|
| 101  | SCHODIŠTĚ               | 7,20                  |
| 102  | CHODBA                  | 4,80                  |
| 103  | ŠATNA DĚTÍ - III. SEKCE | 12,50                 |
| 104  | UMÝVÁRNA DĚTÍ           | 7,50                  |
| 105  | WC DĚTÍ                 | 9,00                  |
| 106  | HERNA DĚTÍ              | 114,50                |
| 107  | SKLAD LŮŽEK             | 10,00                 |
| 108  | KANCELÁŘ                | 11,10                 |
| 109  | VÝDEJ JÍDEL             | 7,40                  |
| 110  | CHODBA                  | 6,20                  |
| 111  | ŠATNA UČITELEK          | 2,80                  |
| 112  | ÚKLIDOVÁ MÍSTNOST       | 1,25                  |
| 113  | WC PERSONÁLU            | 1,25                  |
|      | Celkem                  | 195,50                |

|                                                                                |  |         |             |
|--------------------------------------------------------------------------------|--|---------|-------------|
| Architektonická a stavební projekce                                            |  |         |             |
| Ing. Václav Peloušek, Čejkovická 11, Brno, 628 00, spolupráce Ing. Arch. Ježek |  |         |             |
| Zadavatel: Obec BŘEZINA,<br>Březina 24, 679 05 Březina                         |  | Formát  | A4          |
| Název: <b>MATEŘSKÁ ŠKOLA BŘEZINA</b>                                           |  | Datum   | 8.14        |
| Přestavba bývalého zemědělského objektu na MŠ                                  |  | Stupeň  | STUDIE      |
|                                                                                |  | Část    | stavební    |
| Obsah: <b>PŮDORYS 2.NP</b>                                                     |  | Měřítko | Číslo výkr. |
|                                                                                |  | 1 100   | 3           |



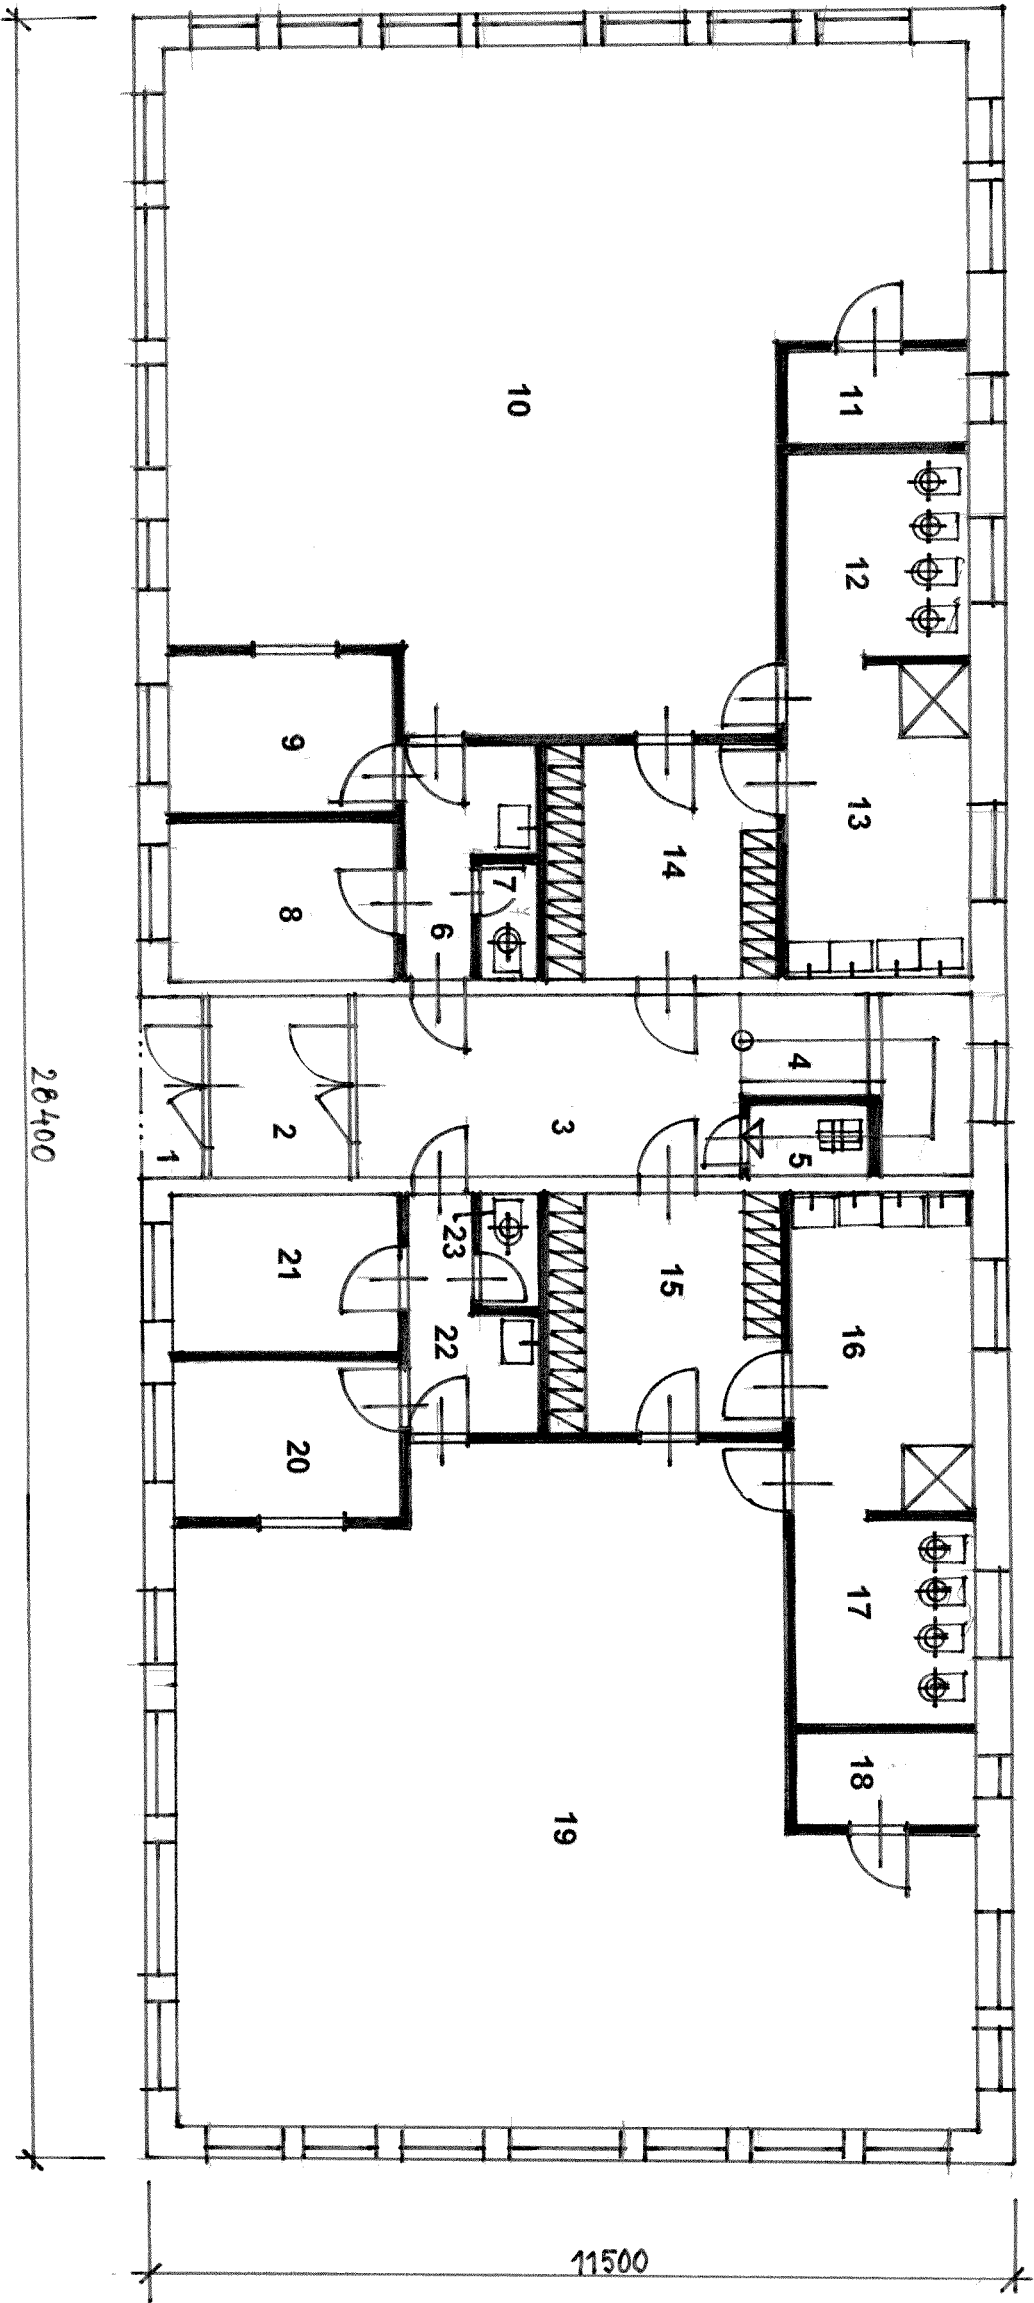


LEGENDA MÍSTNOSTÍ - 1. NP

| č.m. | Název místnosti           | Plocha m <sup>2</sup> |
|------|---------------------------|-----------------------|
| 1    | ZÁVĚTRÍ                   | 2,16                  |
| 2    | ZADVERÍ                   | 4,80                  |
| 3    | CHODBA                    | 12,00                 |
| 4    | SCHODIŠTĚ                 | 7,20                  |
| 5    | ÚKLIDOVÁ MÍSTNOST         | 1,50                  |
| 6    | PŘEDSÍŇ                   | 4,20                  |
| 7    | WC PERSONÁLU              | 1,30                  |
| 8    | KANCELÁŘ / ŠATNA UČITELEK | 6,00                  |
| 9    | VÝDEJ JÍDEL               | 6,00                  |
| 10   | HERNA DĚTÍ                | 80,00                 |
| 11   | SKLAD LŮŽEK               | 3,00                  |

|    |                           |        |
|----|---------------------------|--------|
| 12 | WC DĚTÍ                   | 7,00   |
| 13 | UMÝVÁRNA DĚTÍ             | 10,00  |
| 14 | ŠATNA DĚTÍ - I. SEKCE     | 9,00   |
| 15 | ŠATNA DĚTÍ - II. SEKCE    | 9,00   |
| 16 | UMÝVÁRNA DĚTÍ             | 10,00  |
| 17 | WC DĚTÍ                   | 7,00   |
| 18 | SKLAD LŮŽEK               | 3,00   |
| 19 | HERNA DĚTÍ                | 80,00  |
| 20 | VÝDEJ JÍDEL               | 6,00   |
| 21 | KANCELÁŘ / ŠATNA UČITELEK | 6,00   |
| 22 | PŘEDSÍŇ                   | 4,20   |
| 23 | WC PERSONÁLU              | 1,30   |
|    | Celkem                    | 280,66 |

|                                                                                           |  |         |             |
|-------------------------------------------------------------------------------------------|--|---------|-------------|
| Architektonická a stavební projekce                                                       |  |         |             |
| Ing. Václav Peloušek, Čejkovická 11, Brno, 628 00, spolupráce Ing. Arch. Ježek            |  |         |             |
| Zadavatel: Obec BŘEZINA,<br>Březina 24, 679 05 Březina                                    |  | Formát  | A4          |
| Název: <b>MATERSKÁ ŠKOLA BŘEZINA</b><br><br>Přestavba bývalého zemědělského objektu na MŠ |  | Datum   | 8.14        |
|                                                                                           |  | Stupeň  | STUDIE      |
|                                                                                           |  | Část    | stavební    |
| Obsah: <b>PŮDORYS 1.NP</b>                                                                |  | Měřítko | Číslo výkr. |
|                                                                                           |  | 1 100   | 2           |



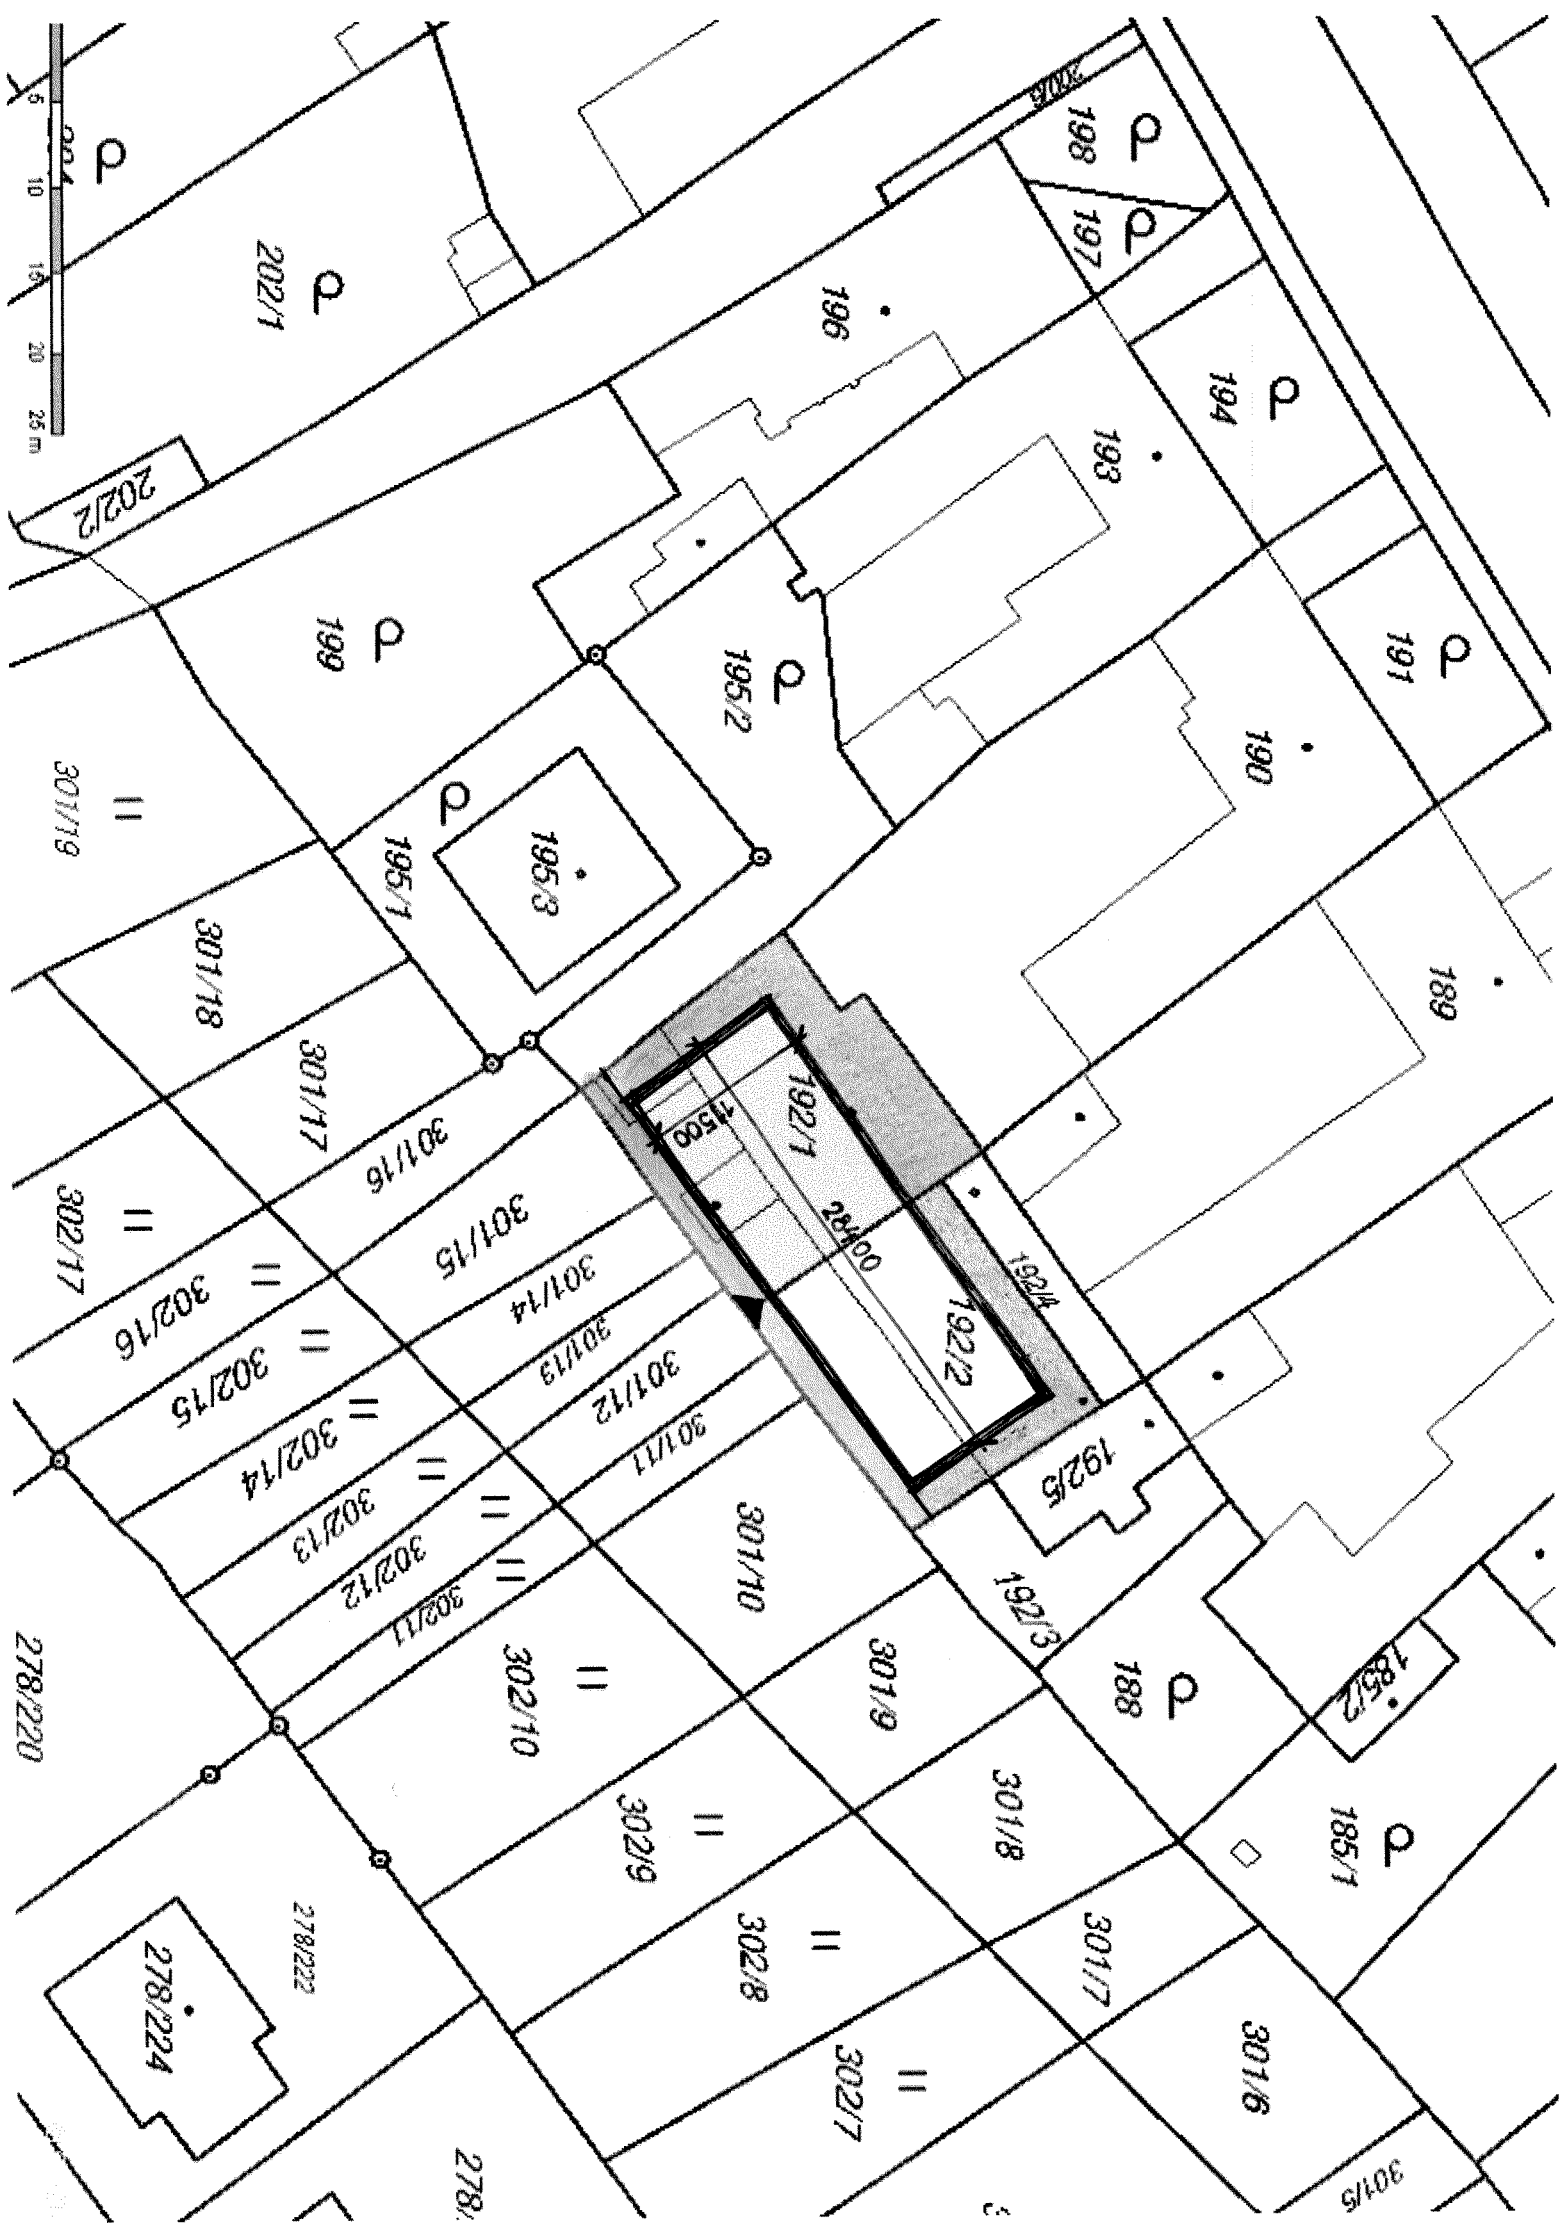

# Architektonická a stavební projekce

Ing. Václav Peloušek, Čejkovická 11, Brno, 628 00, spolupráce Ing. Arch. Ježek

Zadavatel: Obec BREZINA,


Březina 24, 679 05 Březina

Název: **MATEŘSKÁ ŠKOLA BŘEZINA**


Přestavba bývalého zemědělského objektu na MŠ

Obsah: **SITUACE**

|         |             |
|---------|-------------|
| Formát  | 2A4         |
| Datum   | 8. 14       |
| Stupeň  | STUDIE      |
| Část    | stavební    |
| Měřítko | Číslo výkr. |
| 1       | 100         |
|         | 1           |

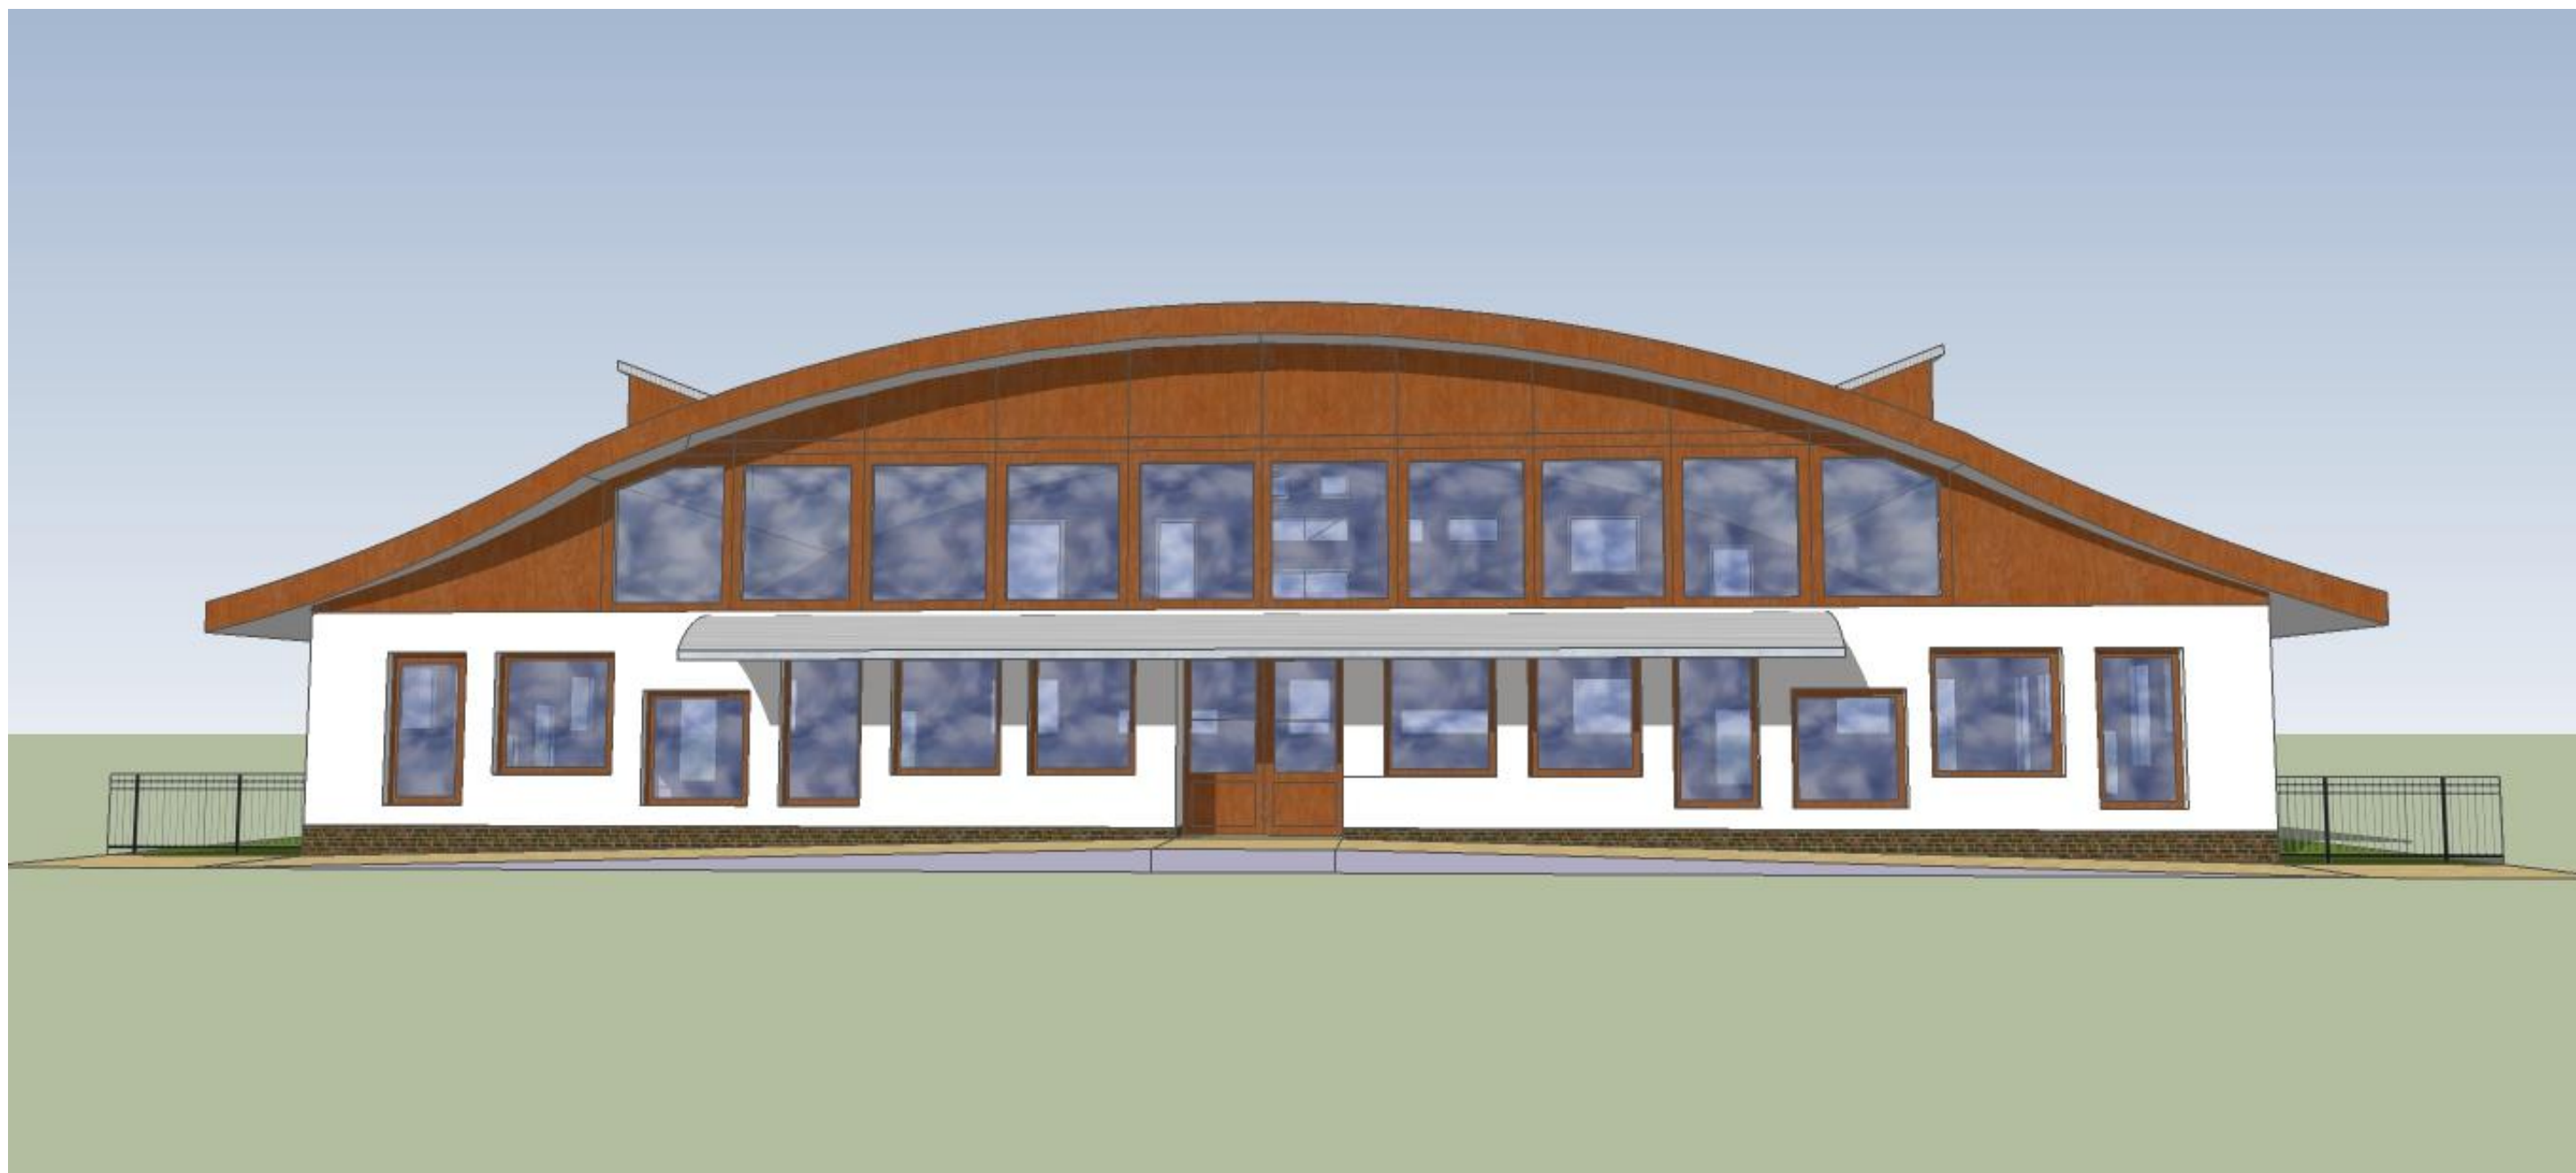

|                                                                                    |                                               |         |             |
|------------------------------------------------------------------------------------|-----------------------------------------------|---------|-------------|
| <b>Architektonická a stavební projekce</b>                                         |                                               |         |             |
| Ing. Václav Peloušek, Čejkovická 11, Brno, 628 00, spolupráce Ing.Arch.Ježek Josef |                                               |         |             |
| Zadavatel:                                                                         | Obec BŘEZINA,                                 | Formát  | 2A4         |
|                                                                                    | Březina 24, 679 05 Březina                    | Datum   | 8.14        |
| Název:                                                                             | <b>MATEŘSKÁ ŠKOLA BŘEZINA</b>                 | Stupeň  | STUDIE      |
|                                                                                    | Přestavba bývalého zemědělského objektu na MŠ | Část    | stavební    |
| Obsah:                                                                             | <b>VIZUALIZACE</b>                            | Měřítko | Číslo výkr. |
|                                                                                    |                                               |         | <b>7</b>    |

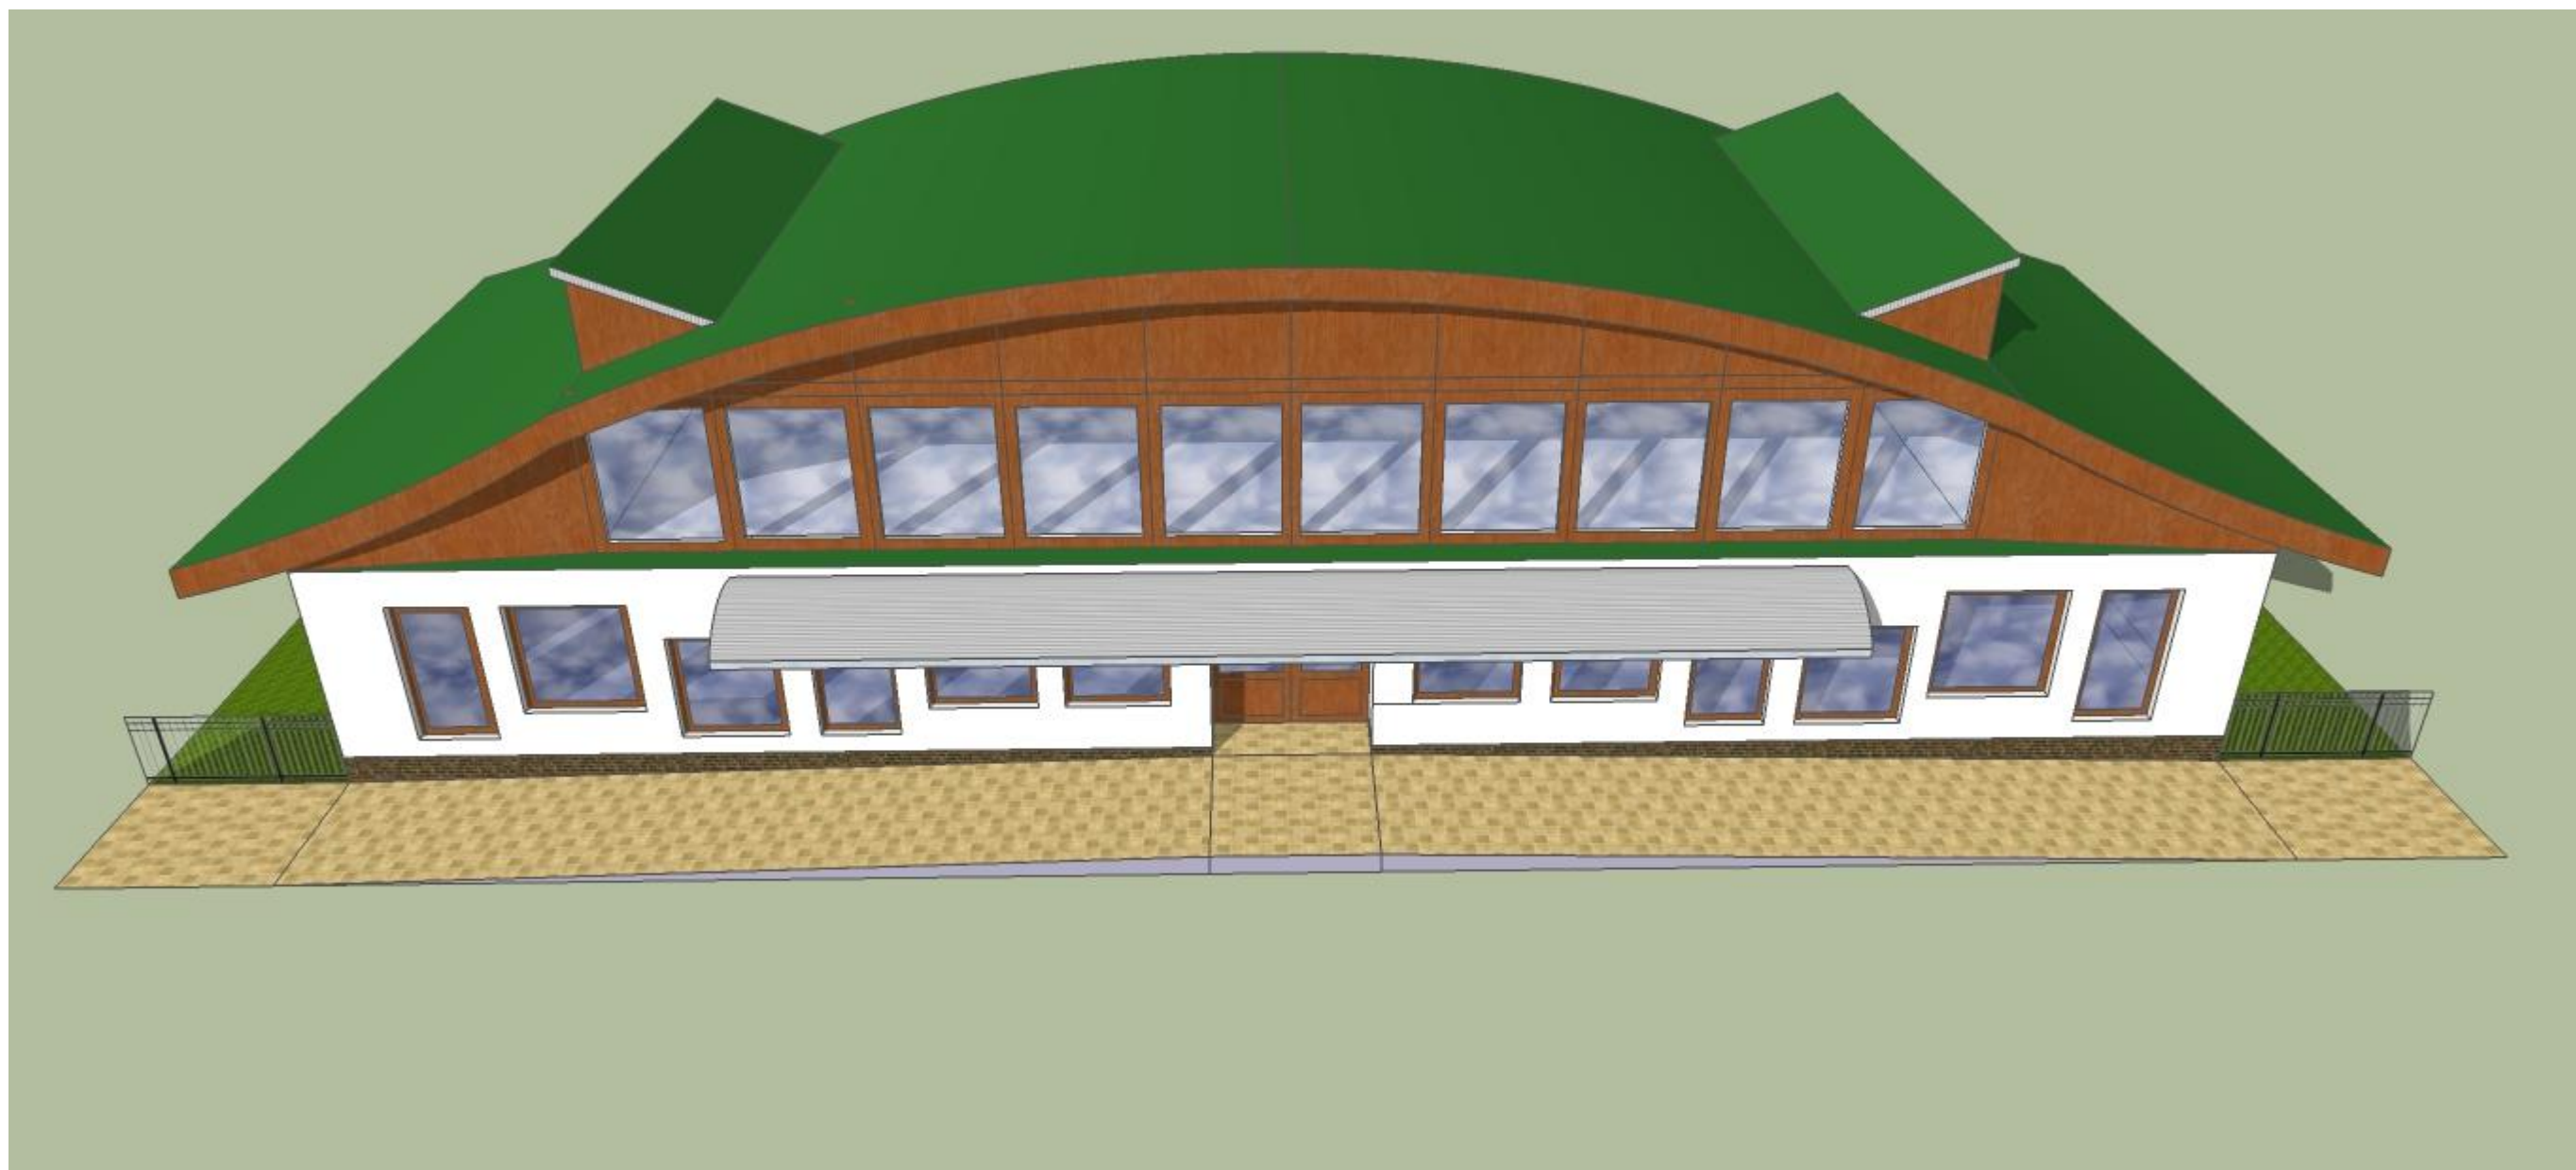

|                                                                                    |                                               |         |             |
|------------------------------------------------------------------------------------|-----------------------------------------------|---------|-------------|
| <b>Architektonická a stavební projekce</b>                                         |                                               |         |             |
| Ing. Václav Peloušek, Čejkovická 11, Brno, 628 00, spolupráce Ing.Arch.Ježek Josef |                                               |         |             |
| Zadavatel:                                                                         | Obec BŘEZINA,                                 | Formát  | 2A4         |
|                                                                                    | Březina 24, 679 05 Březina                    | Datum   | 8.14        |
| Název:                                                                             | <b>MATEŘSKÁ ŠKOLA BŘEZINA</b>                 | Stupeň  | STUDIE      |
|                                                                                    | Přestavba bývalého zemědělského objektu na MŠ | Část    | stavební    |
| Obsah:                                                                             | <b>VIZUALIZACE</b>                            | Měřítko | Číslo výkr. |
|                                                                                    |                                               |         | <b>8</b>    |





| Architektonická a stavební projekce                                                |                                               |         |             |
|------------------------------------------------------------------------------------|-----------------------------------------------|---------|-------------|
| Ing. Václav Peloušek, Čejkovická 11, Brno, 628 00, spolupráce Ing.Arch.Ježek Josef |                                               |         |             |
| Zadavatel:                                                                         | Obec BŘEZINA,                                 | Formát  | 2A4         |
|                                                                                    | Březina 24, 679 05 Březina                    | Datum   | 8.14        |
| Název:                                                                             | <b>MATEŘSKÁ ŠKOLA BŘEZINA</b>                 | Stupeň  | STUDIE      |
|                                                                                    | Přestavba bývalého zemědělského objektu na MŠ | Část    | stavební    |
| Obsah:                                                                             | <b>VIZUALIZACE</b>                            | Měřítko | Číslo výkr. |
|                                                                                    |                                               |         | <b>9</b>    |