
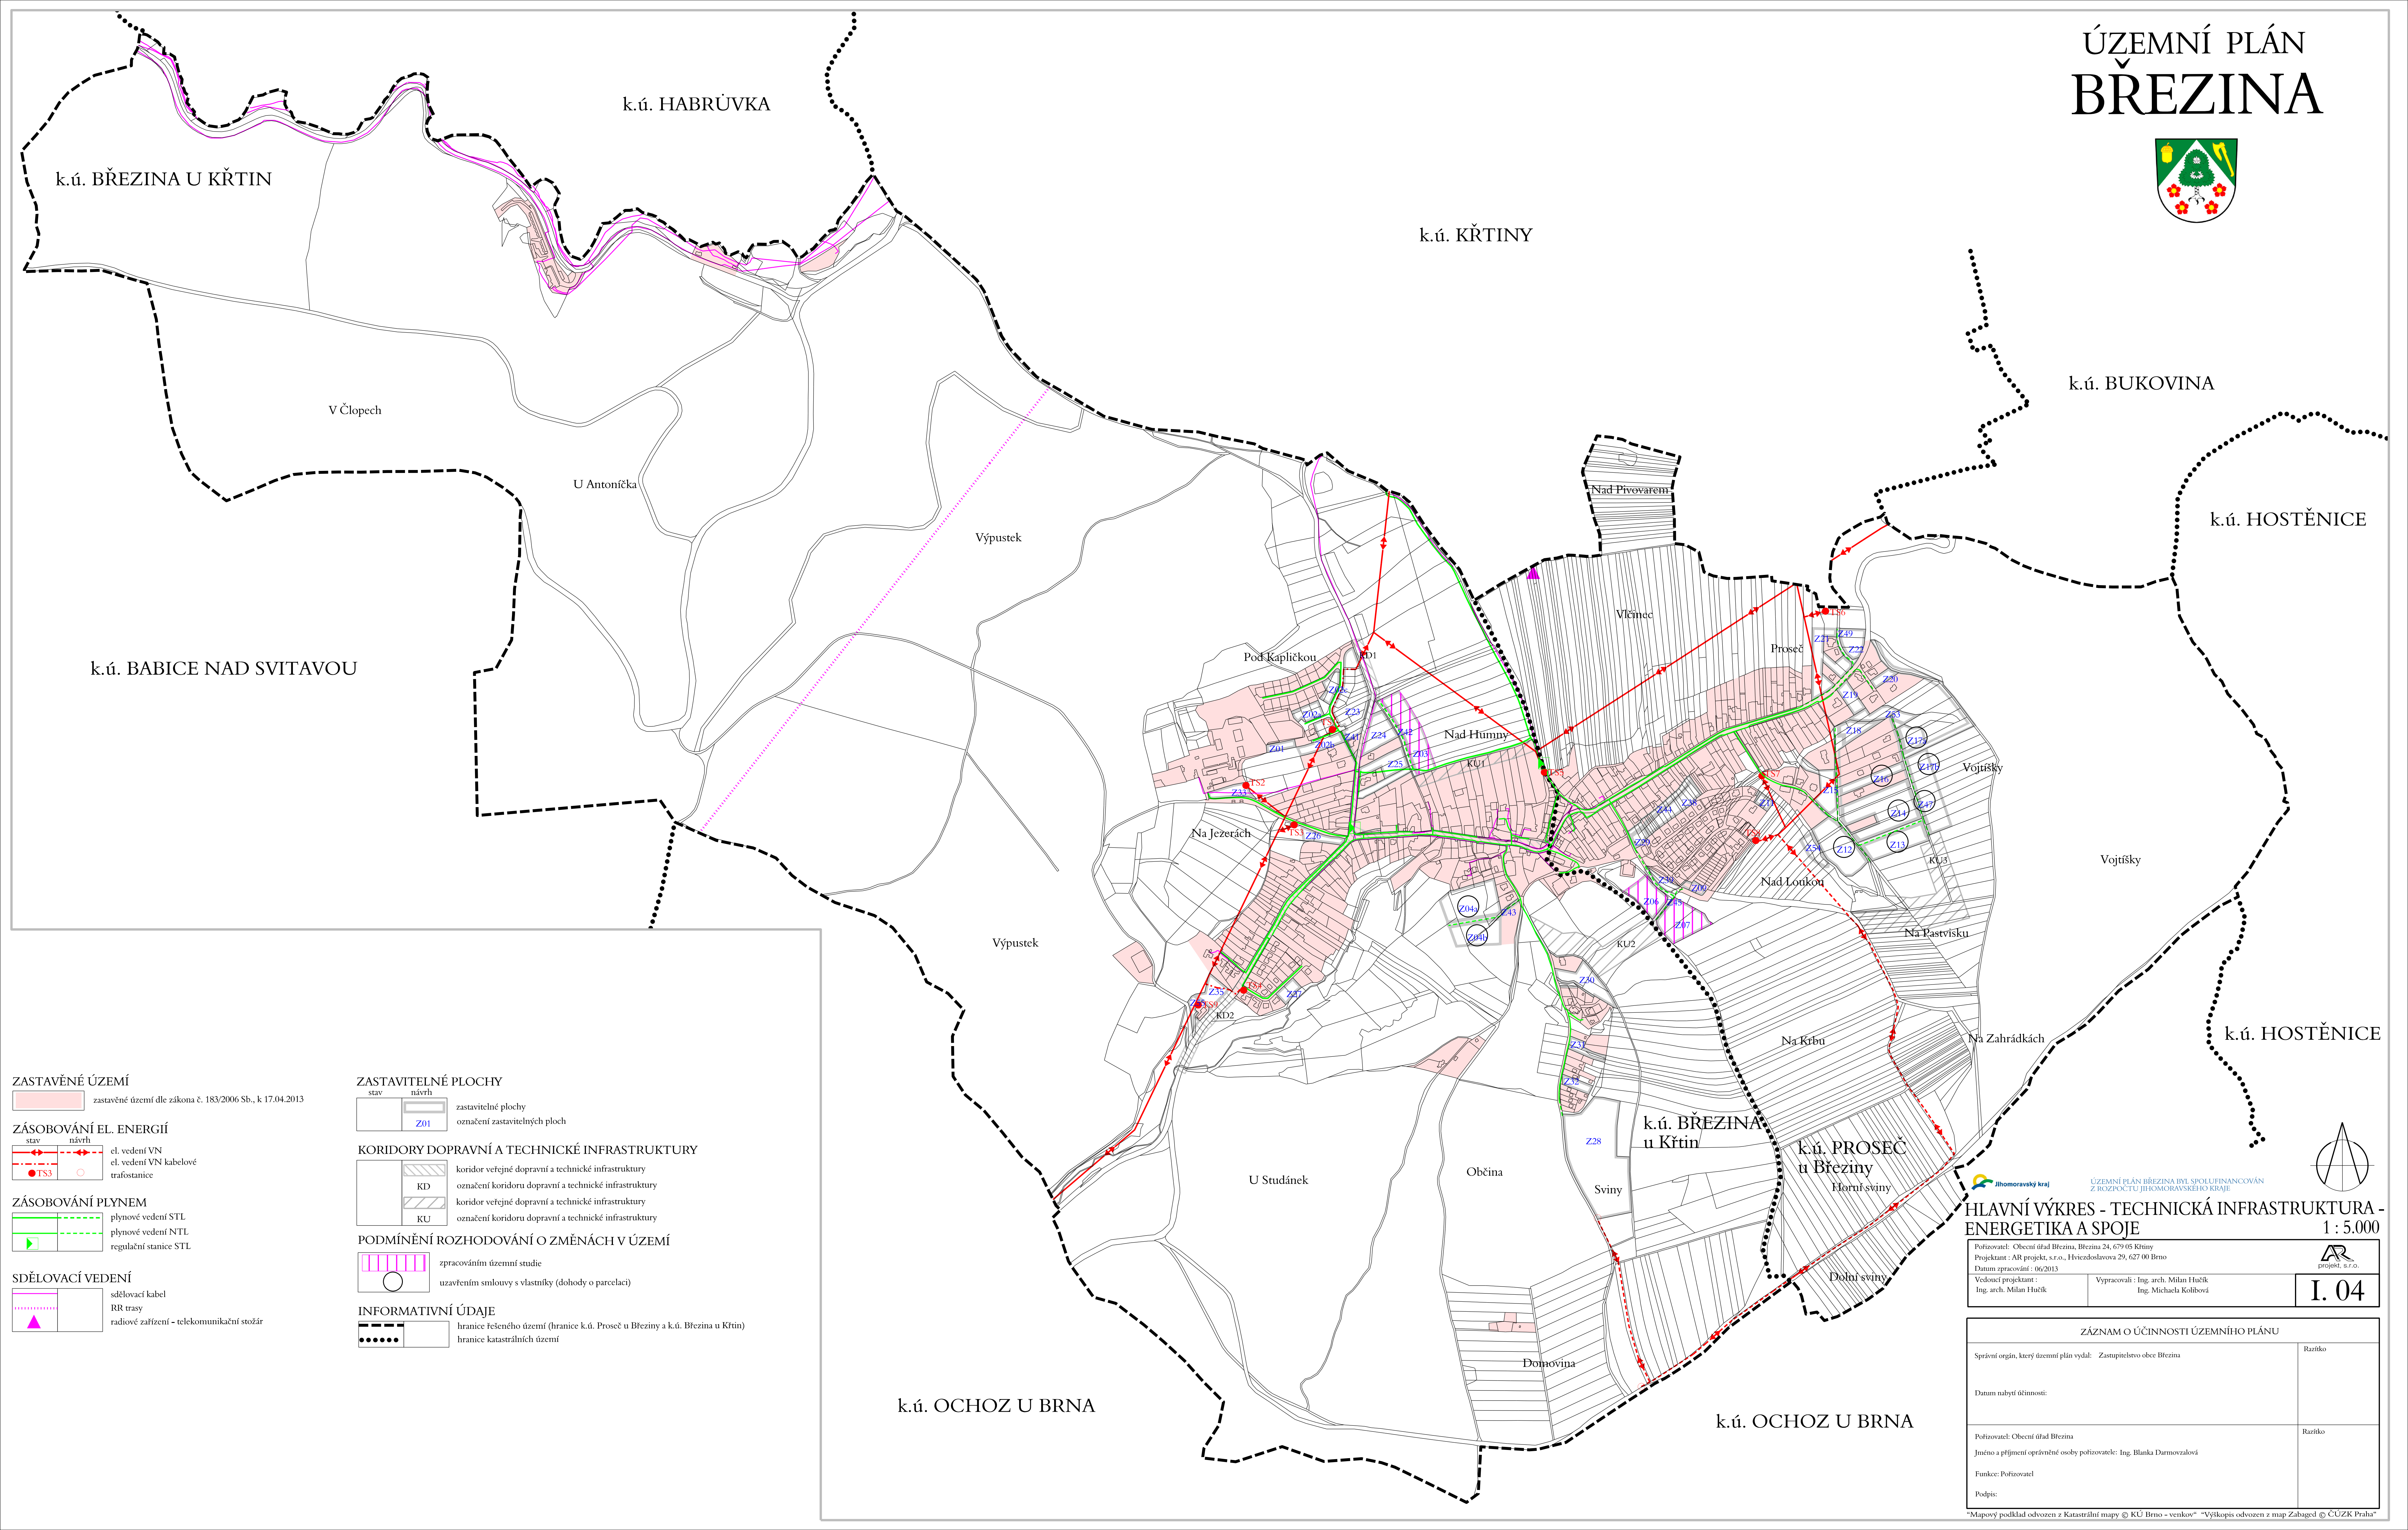


ÚZEMNÍ PLÁN BŘEZINA

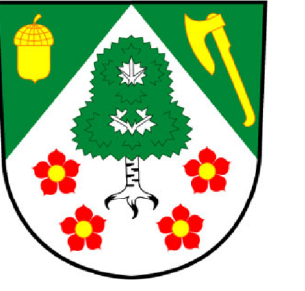

ZASTAVĚNÉ ÚZEMÍ
 zastavěné území dle zákona č. 183/2006 Sb., k 17.04.2013

ZÁSBOVÁNÍ EL. ENERGÍÍ
 el. vedení VN
 el. vedení VN kabelové
 trafostanice

ZÁSBOVÁNÍ PLYNEM
 plynové vedení STL
 plynové vedení NTL
 regulační stanice STL

SDĚLOVACÍ VEDENÍ
 sdělovací kabel
 RR trasy
 rádiové zařízení - telekomunikační stožár

ZASTAVITELNÉ PLOCHY
 zastavitelné plochy
 označení zastavitelných ploch

KORIDORY DOPRAVNÍ A TECHNICKÉ INFRASTRUKTURY
 koridor veřejné dopravní a technické infrastruktury
 koridor veřejné dopravní a technické infrastruktury
 označení koridoru dopravní a technické infrastruktury

PODMÍNĚNÍ ROZHODOVÁNÍ O ZMĚNÁCH V ÚZEMÍ
 zpracování územní studie
 uzavřením smlouvy s vlastníky (dohody o parcelaci)

INFORMATIVNÍ ÚDAJE
 hranice řešeného území (hranice k.ú. Proseč u Březiny a k.ú. Březina u Křtin)
 hranice katastrálních území

HLAVNÍ VÝKRES - TECHNICKÁ INFRASTRUKTURA - ENERGETIKA A SPOJE
 1 : 5.000

Pořizovatel: Obec úřad Březina, Ilteřina 24, 679 05 Křtiny
 Projektant: AR projekt, s.r.o., Hviezdoslavova 29, 627 00 Brno
 Datum zpracování: 06/2013
 Vedoucí projektant: Ing. arch. Milan Hučík
 Vypracovali: Ing. arch. Milan Hučík, Ing. Michaels Kolibová

I. 04

ZÁZNAM O ÚČINNOSTI ÚZEMNÍHO PLÁNU	
Správní orgán, který územní plán vydal: Zastupitelstvo obce Březina	Razítko
Datum nabytí účinnosti:	
Pořizovatel: Obec úřad Březina Jižně a plnění oprávněné osoby pořizovatele: Ing. Blanka Darmovzalová Funkce: Pořizovatel	Razítko
Podpis:	

Mapový podklad odvozen z Katastrální mapy © KÚ Brno - venkov "Všokpis odvozen z map Zabaged © ČUZK Praha"