
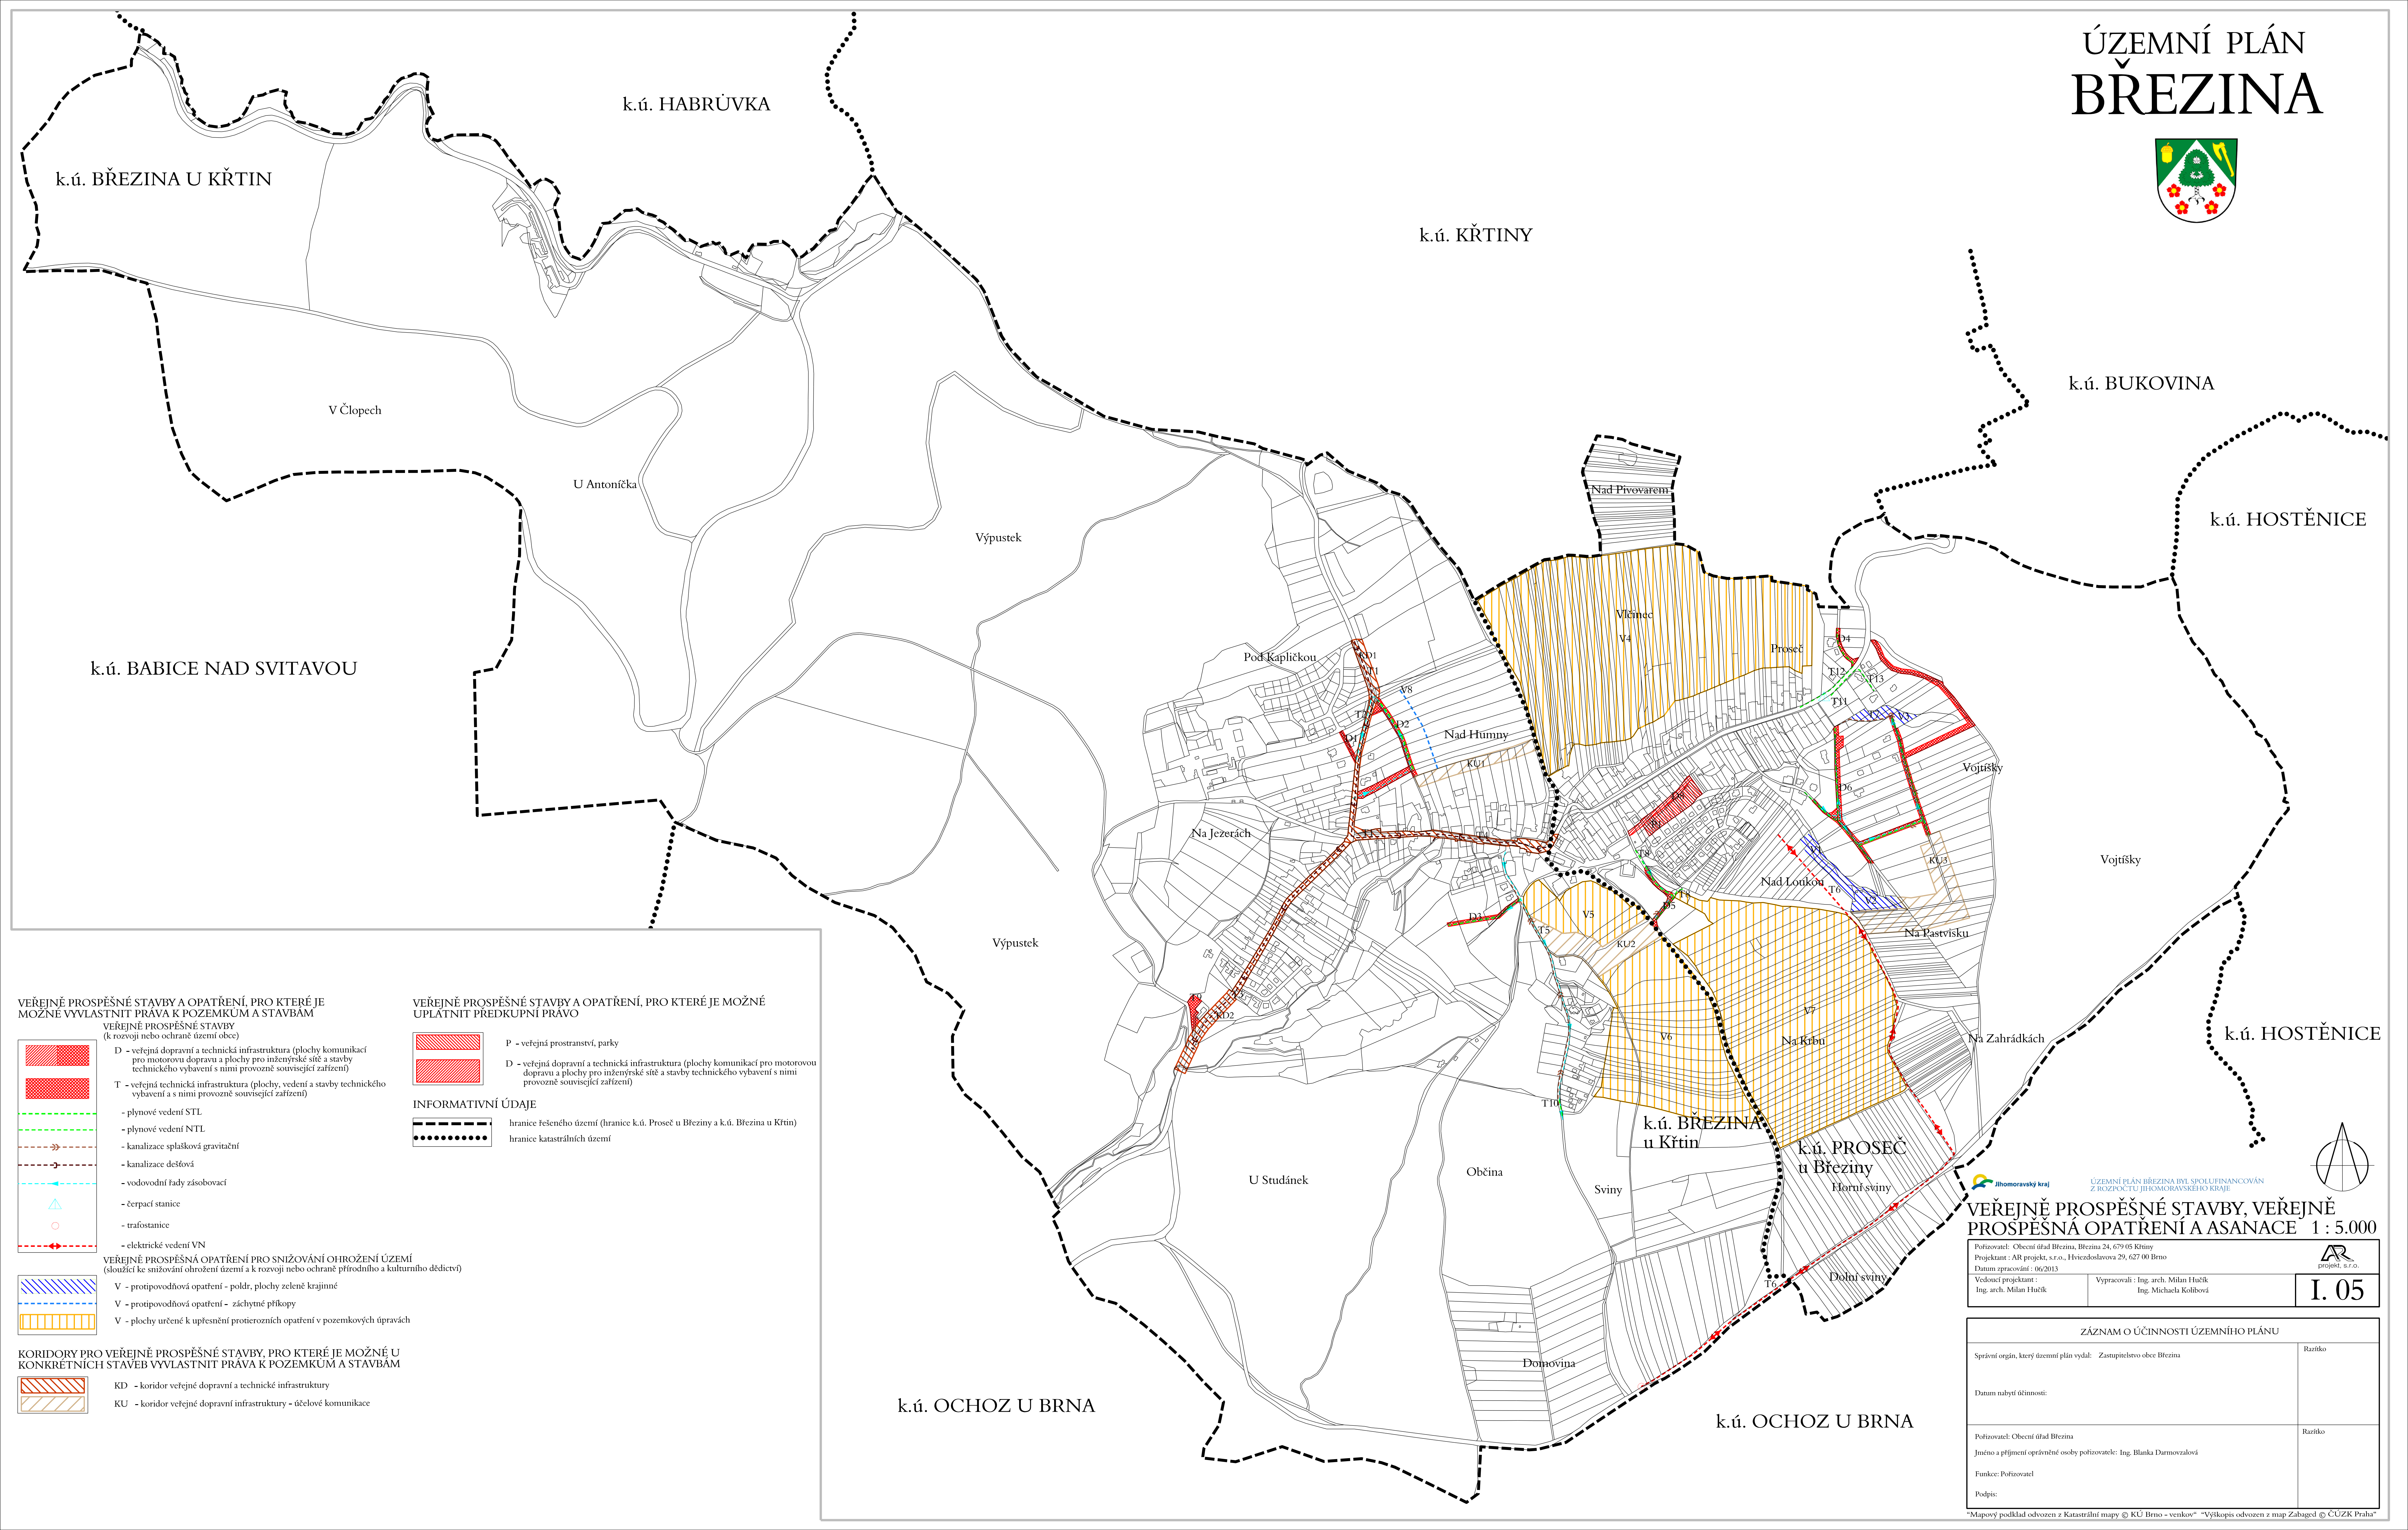


ÚZEMNÍ PLÁN BŘEZINA

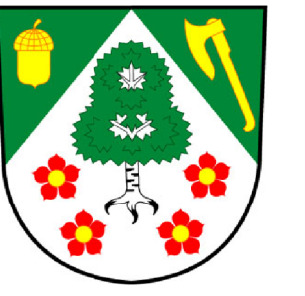

- VEŘEJNĚ PROSPĚŠNÉ STAVBY A OPATŘENÍ, PRO KTERÉ JE MOŽNÉ VYVLASTNIT PRÁVA K POZEMKŮM A STAVBÁM**
(k rozvoji nebo ochraně území obce)
- VEŘEJNĚ PROSPĚŠNÉ STAVBY**
- D - veřejná dopravní a technická infrastruktura (plochy komunikací pro motorovou dopravu a plochy pro inženýrské sítě a stavby technického vybavení s nimi provozně související zařízení)
 - T - veřejná technická infrastruktura (plochy, vedení a stavby technického vybavení a s nimi provozně související zařízení)
 - plynové vedení STL
 - plynové vedení NTL
 - kanalizace splašková gravitační
 - kanalizace dešťová
 - vodovodní řady zásobovací
 - čerpač stanice
 - trafostanice
 - elektrické vedení VN
- VEŘEJNĚ PROSPĚŠNÁ OPATŘENÍ PRO SNIŽOVÁNÍ OHROŽENÍ ÚZEMÍ**
(sloužící ke snižování ohrožení území a k rozvoji nebo ochraně přírodního a kulturního dědictví)
- V - protipovodňová opatření - poldr, plochy zeleně krajinné
 - V - protipovodňová opatření - záchytné přikopy
 - V - plochy určené k upřesnění protierozních opatření v pozemkových úpravách

- VEŘEJNĚ PROSPĚŠNÉ STAVBY A OPATŘENÍ, PRO KTERÉ JE MOŽNÉ UPLATNIT PŘEDKUPNÍ PRÁVO**
- P - veřejná prostranství, parky
 - D - veřejná dopravní a technická infrastruktura (plochy komunikací pro motorovou dopravu a plochy pro inženýrské sítě a stavby technického vybavení s nimi provozně související zařízení)
- INFORMATIVNÍ ÚDAJE**
- hranice řešeného území (hranice k.ú. Proseč u Březiny a k.ú. Březina u Křtín)
 - hranice katastrálních území
- KORIDORY PRO VEŘEJNĚ PROSPĚŠNÉ STAVBY, PRO KTERÉ JE MOŽNÉ U KONKRÉTNÍCH STAVB VYVLASTNIT PRÁVA K POZEMKŮM A STAVBÁM**
- KD - koridor veřejné dopravní a technické infrastruktury
 - KU - koridor veřejné dopravní infrastruktury - účelové komunikace

VEŘEJNĚ PROSPĚŠNÉ STAVBY, VEŘEJNĚ PROSPĚŠNÁ OPATŘENÍ A ASANACE 1 : 5.000

Pořizovatel: Obecní úřad Březina, Březina 24, 679 05 Křtiny Projektant: AR projekt, s.r.o., Hviezdoslavova 29, 627 00 Brno Datum zpracování: 06/2013	Vedený projektant: Ing. arch. Milan Hučík	Vypracovali: Ing. arch. Milan Hučík Ing. Michala Kolibová	I. 05 projekt, s.r.o.
--	--	--	---------------------------------

ZÁZNAM O ÚČINNOSTI ÚZEMNÍHO PLÁNU	
Správní orgán, který územní plán vydal: Zastupitelstvo obce Březina	Razítko
Datum nabytí účinnosti:	
Pořizovatel: Obecní úřad Březina Jméno a příjmení oprávněné osoby pořizovatele: Ing. Blanka Darmovzalová	Razítko
Funkce: Pořizovatel	
Podpis:	

Mapový podklad odvozen z Katastrální mapy © KÚ Brno - venkov "Všokpis odvozen z map Zabaged © ČUZK Praha"